


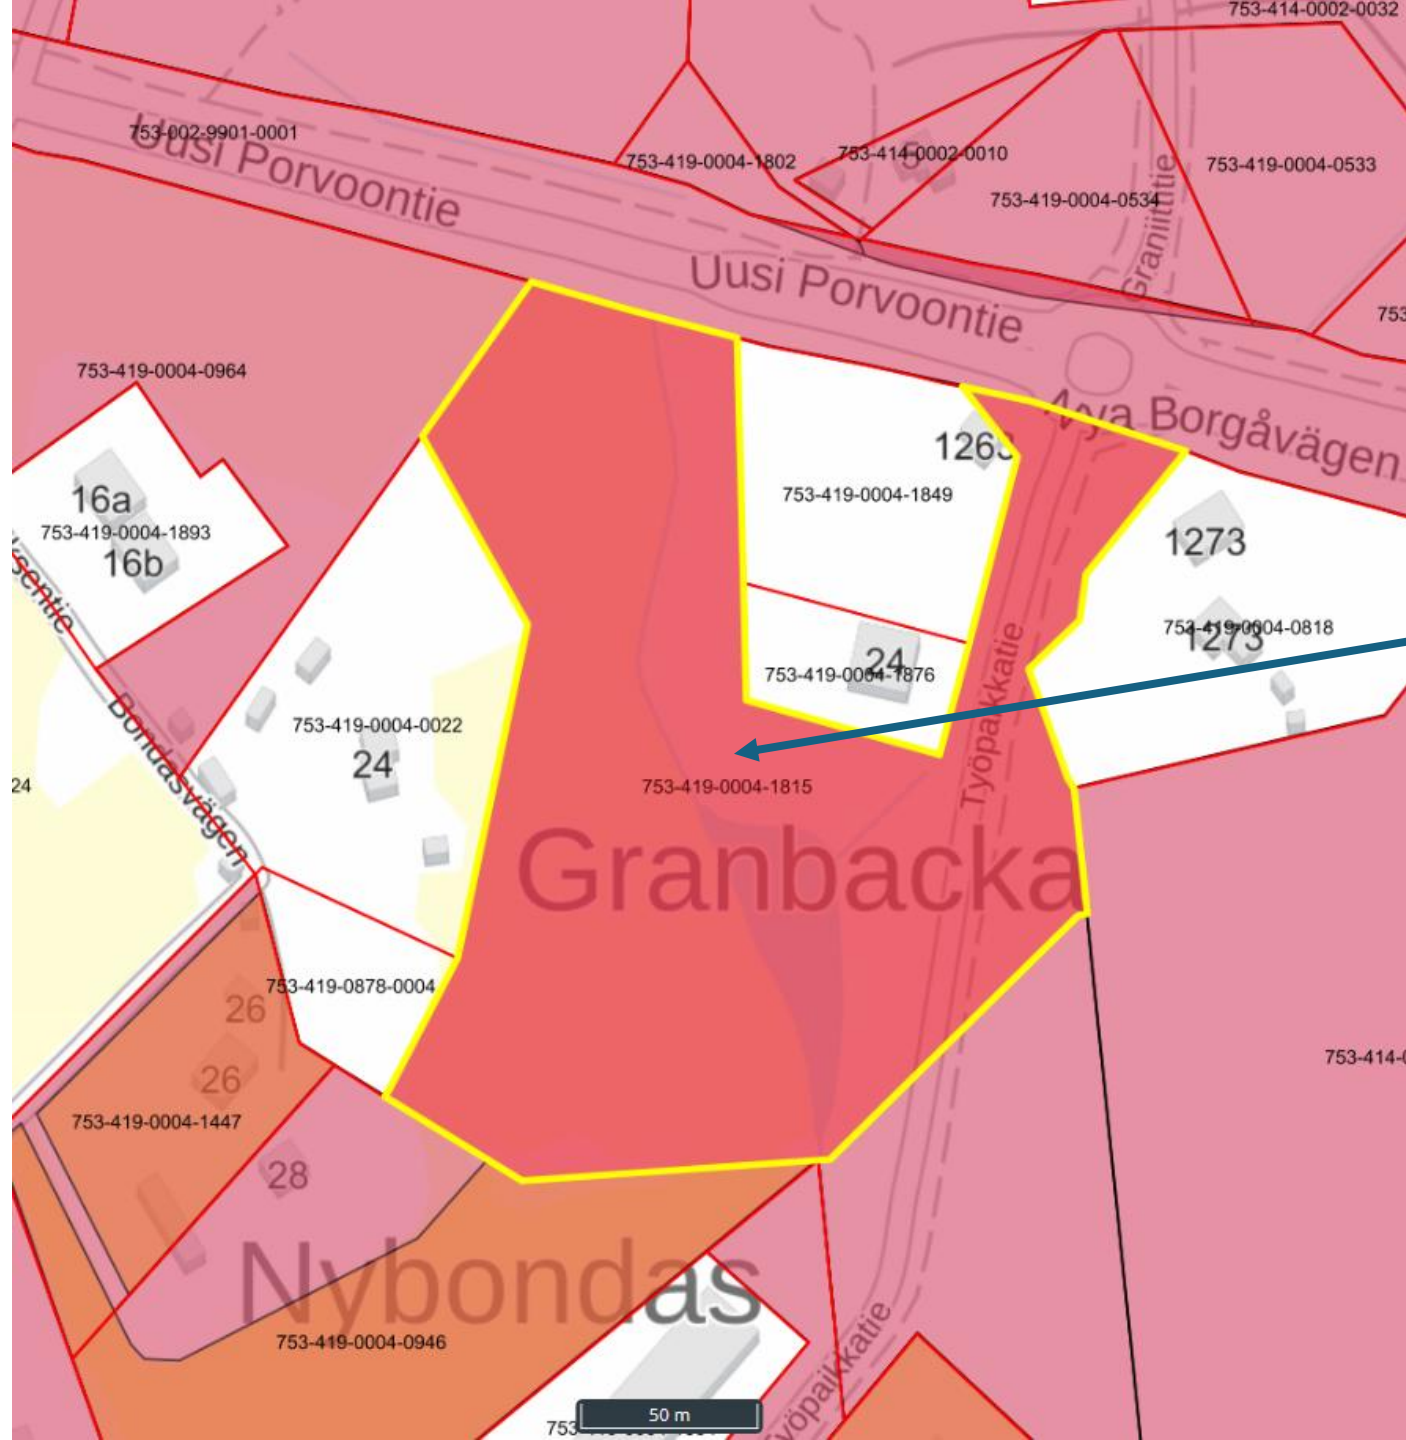

**Kunnan maaomaisuus 753-419-0004-1815,
Työpaikkatie**