


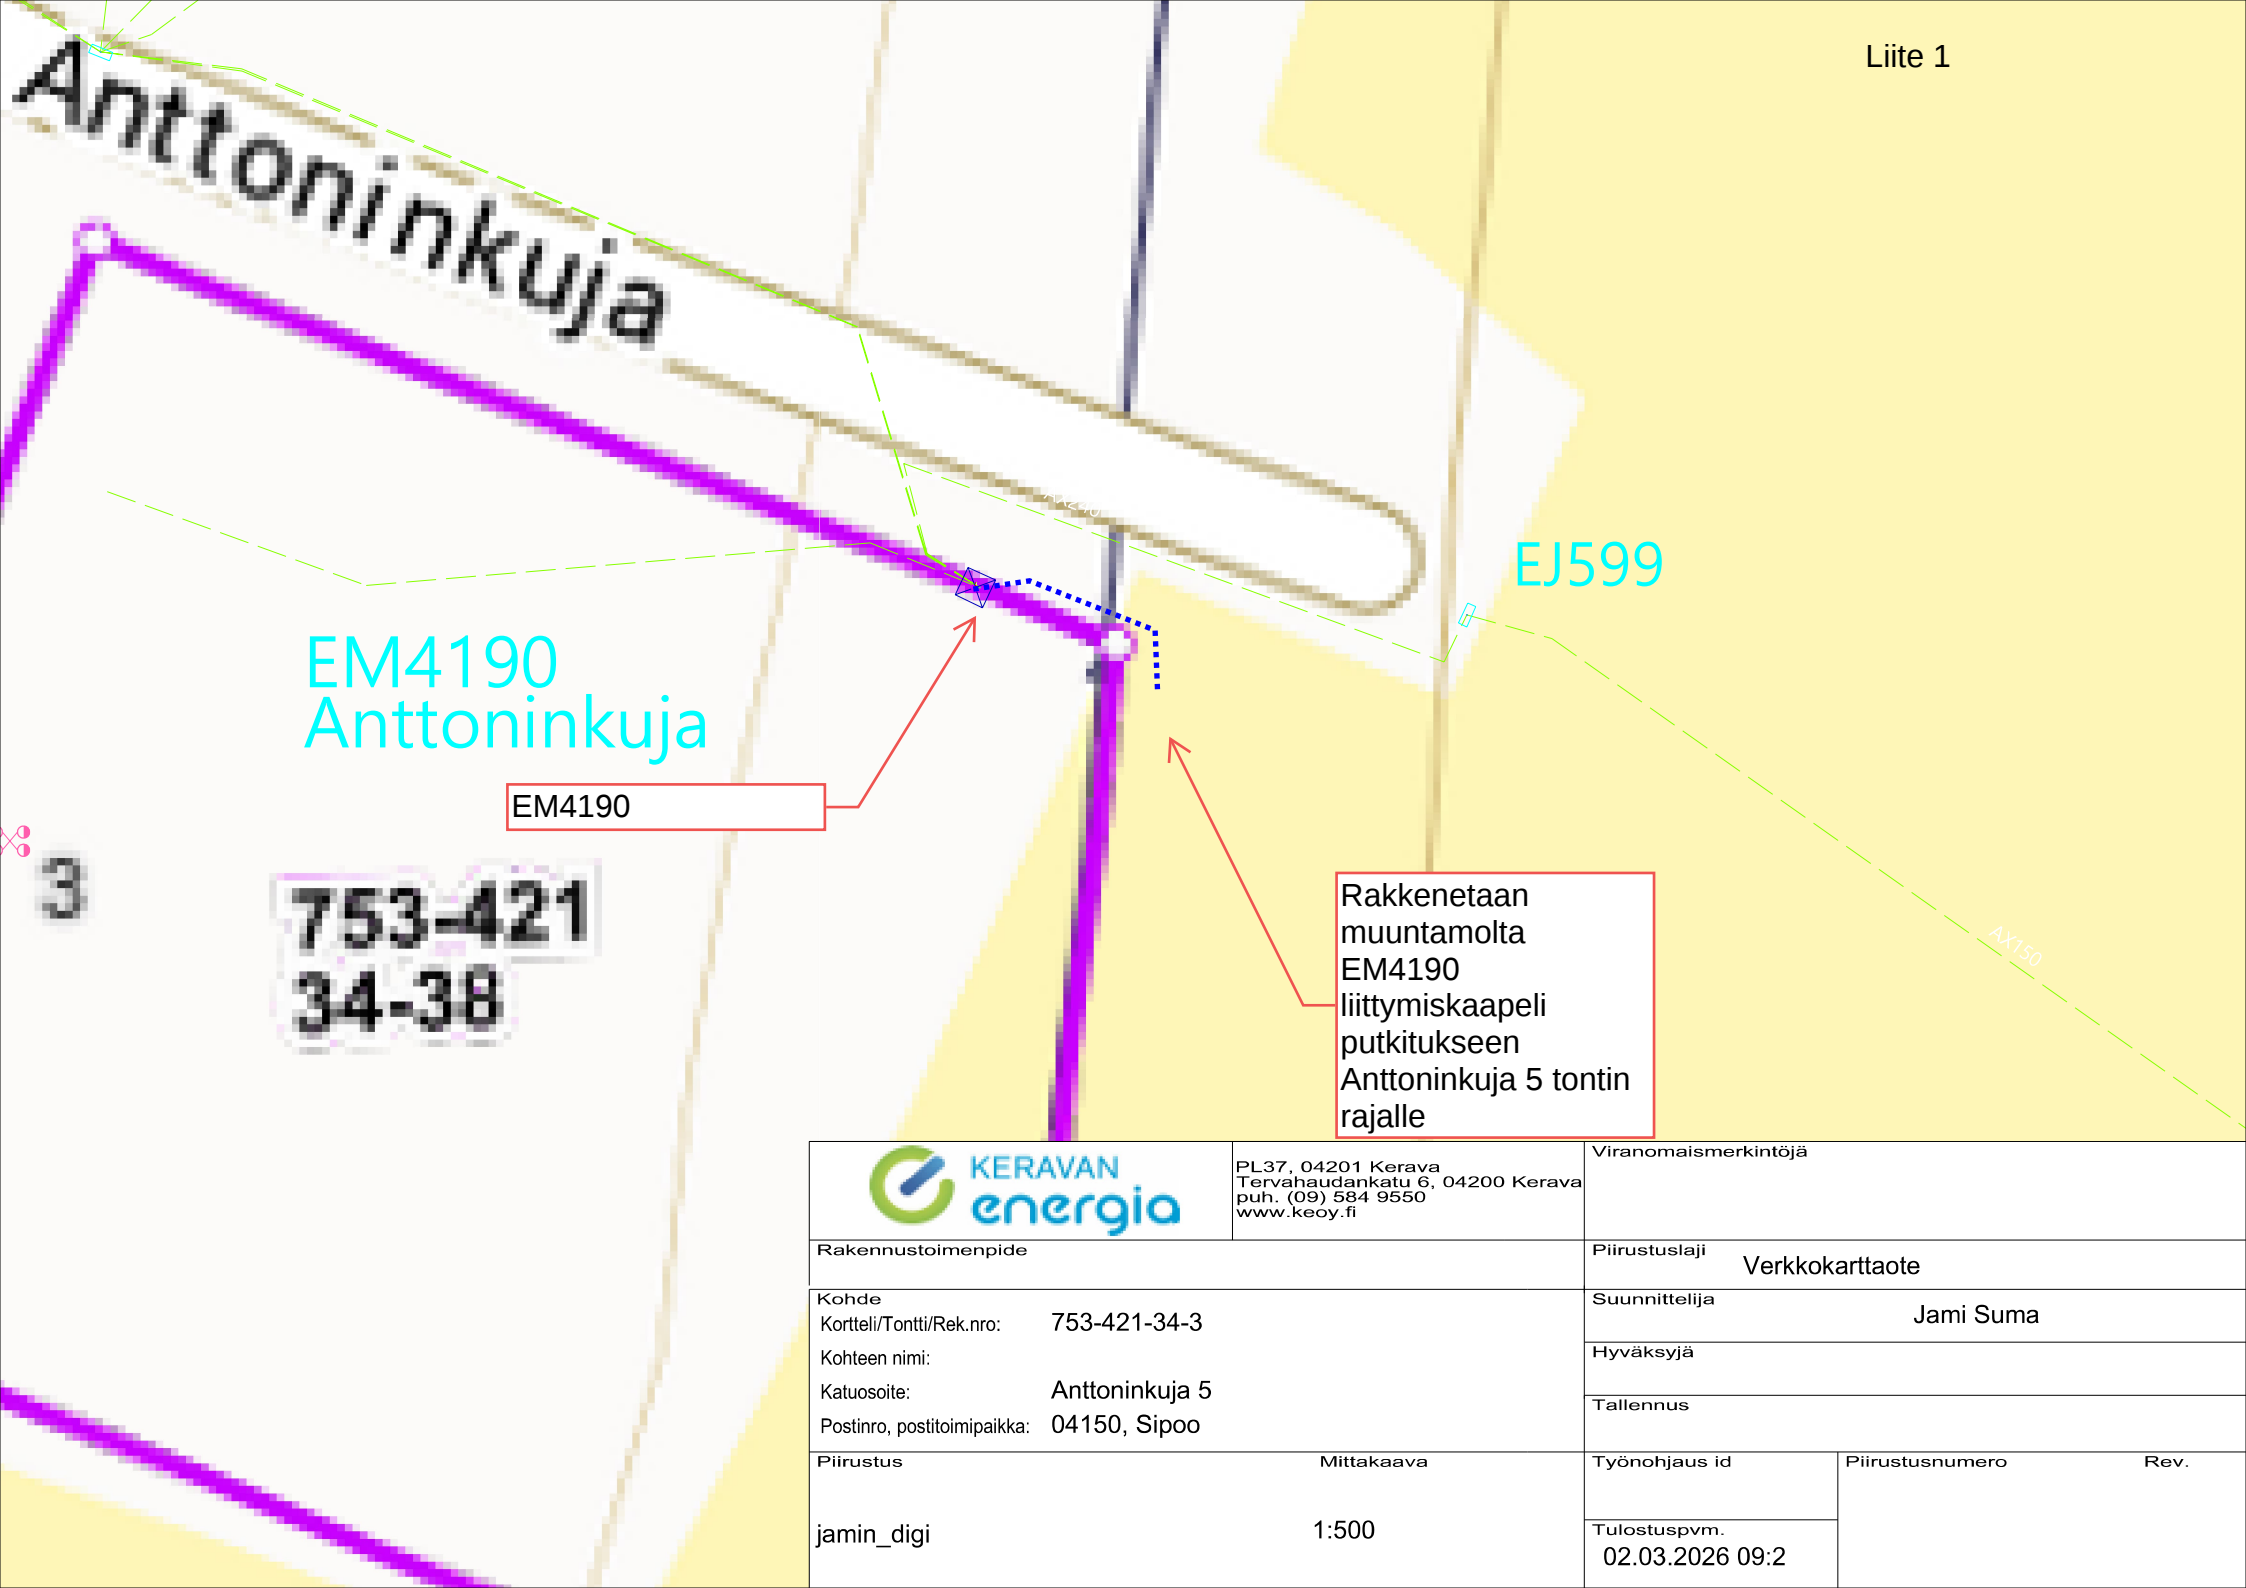

		PL37, 04201 Kerava Tervahaudankatu 6, 04200 Kerava puh. (09) 584 9550 www.keoy.fi		Viranomaismerkintöjä	
Rakennustoimenpide				Piiirustuslaji Verkkokarttaote	
Kohde Kortteli/Tontti/Rek.nro: 753-421-34-3 Kohteen nimi: Katuosoite: Anttoninkuja 5 Postinro, postitoimipaikka: 04150, Sipoo				Suunnittelija Jami Suma	
				Hyväksyjä	
				Tallennus	
Piiirustus		Mittakaava		Työnohjaus id	Piiirustusnumero
jamin_digi		1:500		Tulostuspvm. 02.03.2026 09:2	Rev.