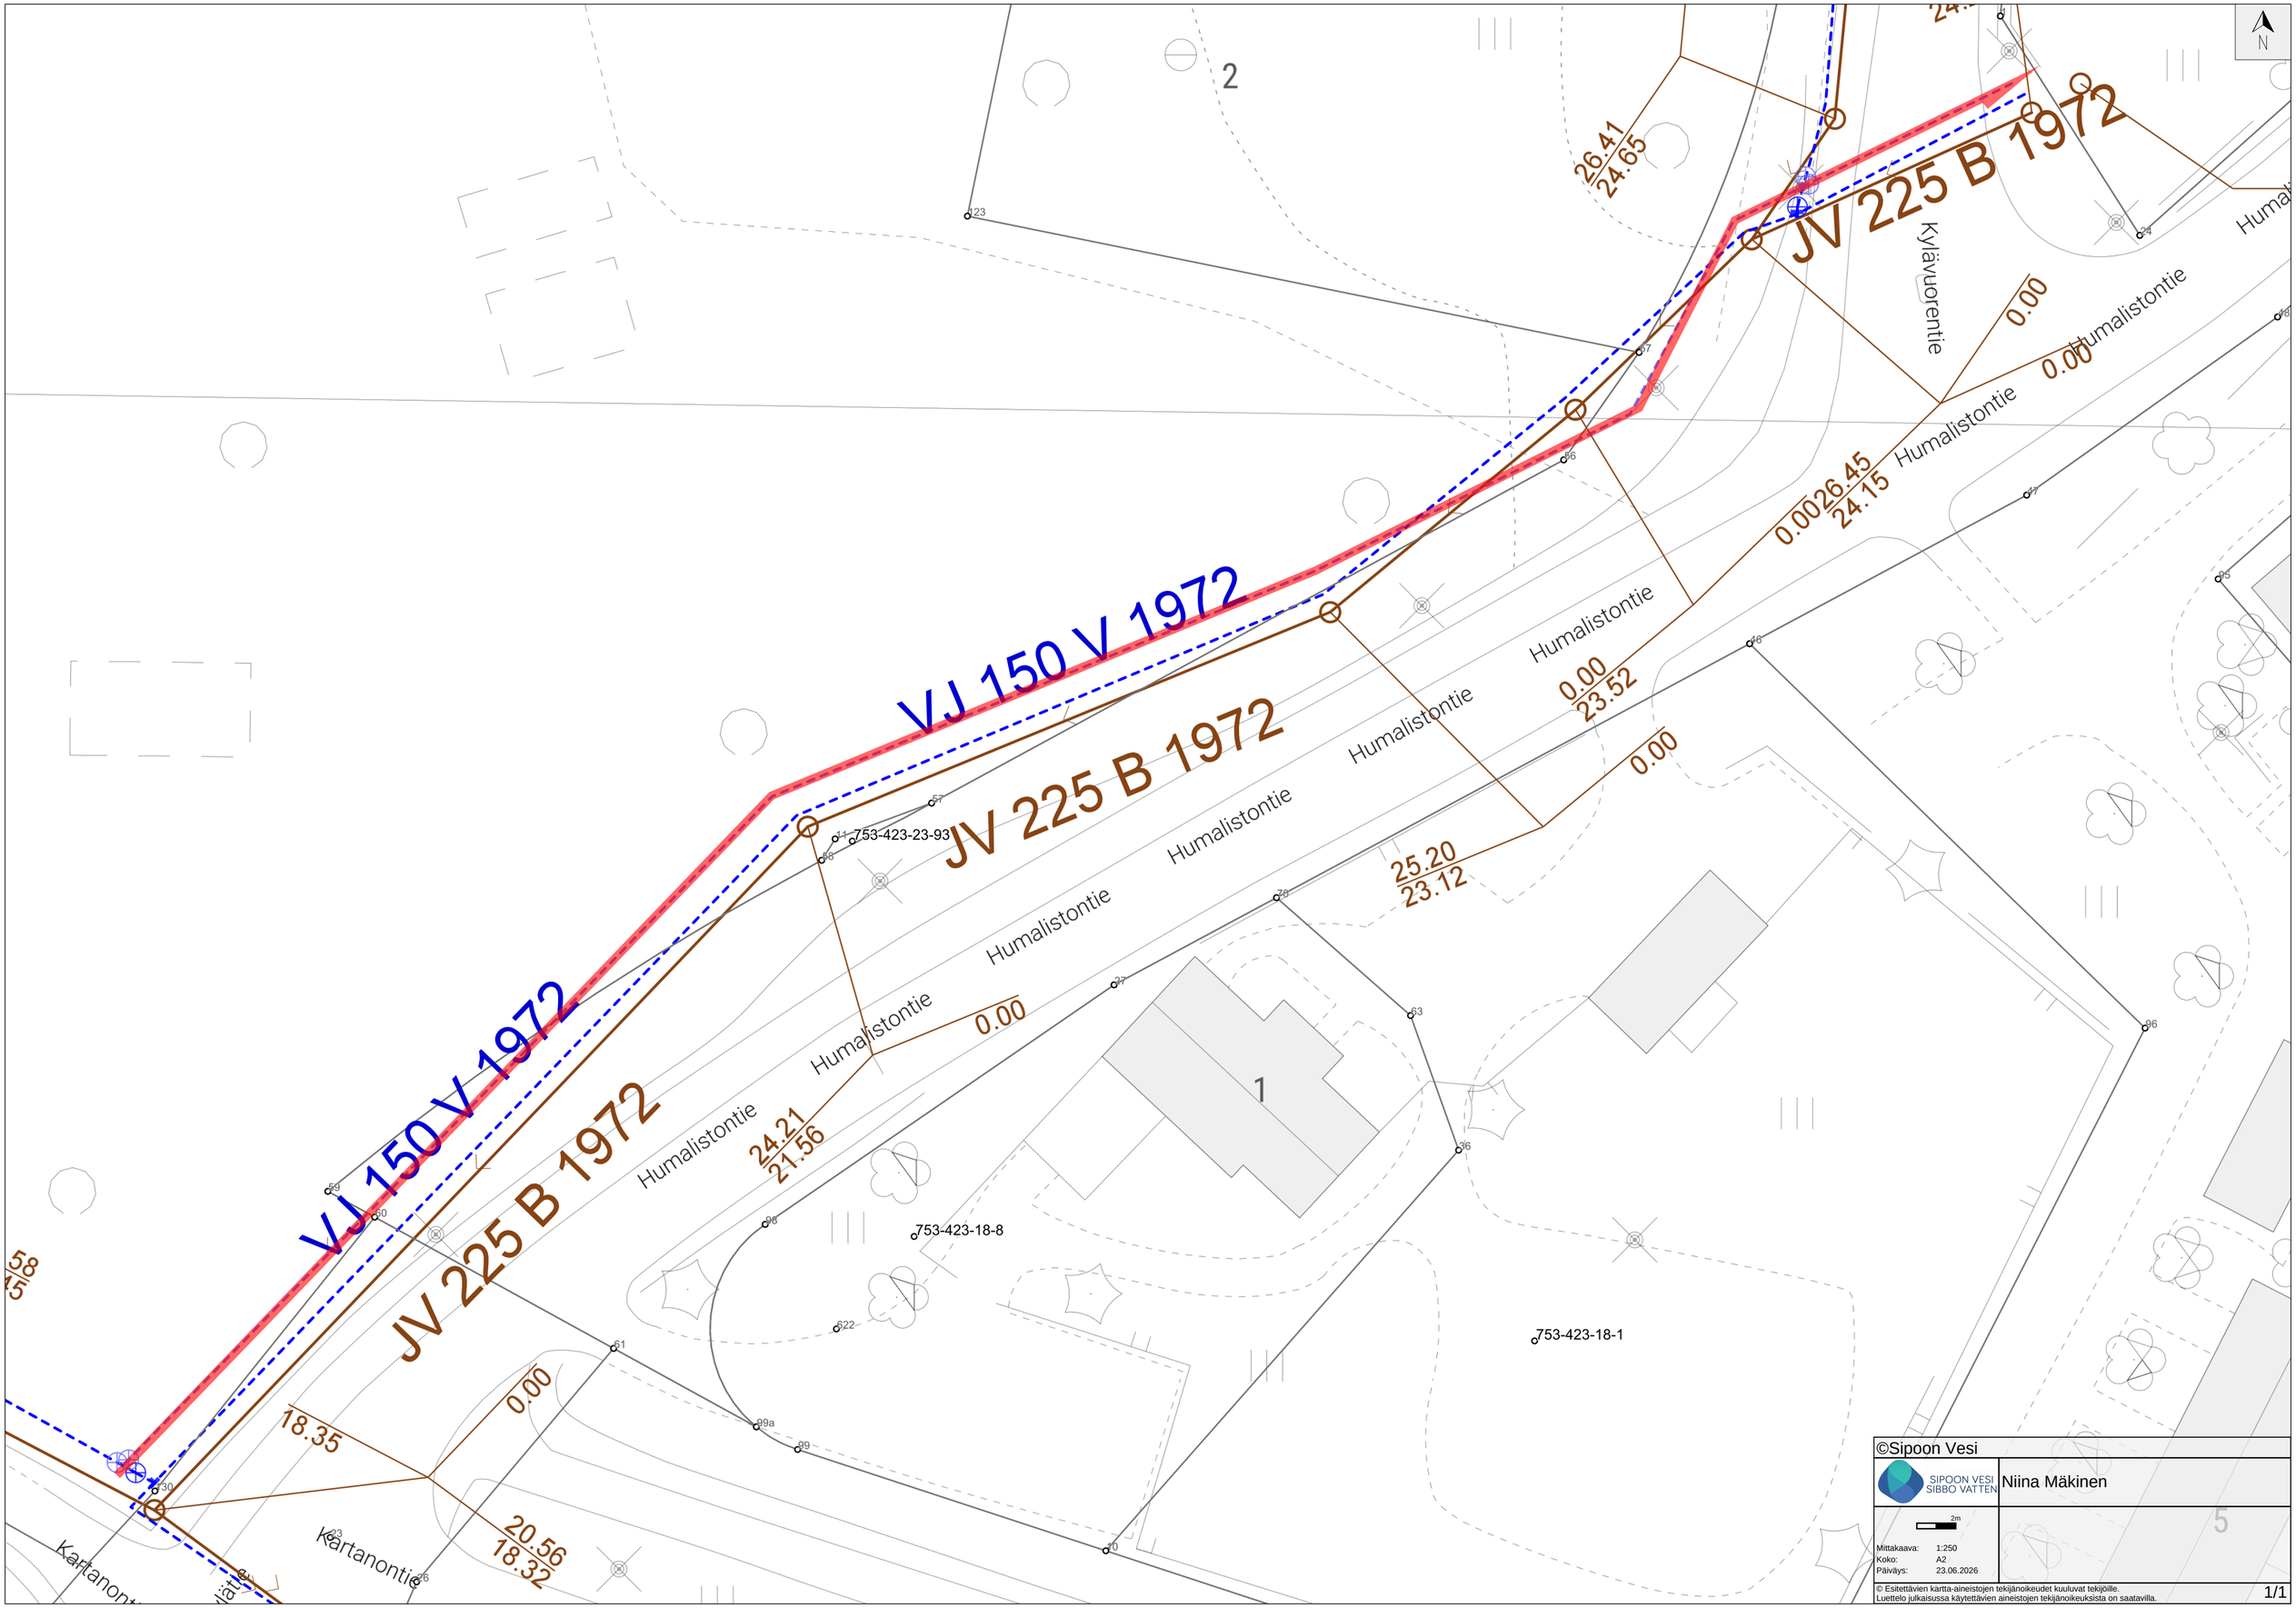
N
2
1
5
VJ 150 V 1972
JV 225 B 1972
VJ 150 V 1972
JV 225 B 1972
JV 225 B 1972
Humalistontie
Humalistontie
Humalistontie
Humalistontie
Humalistontie
Humalistontie
Humalistontie
Kylävuorentie
Kartanontie
Kartanontie
753-423-23-93
753-423-18-8
753-423-18-1
26.41
24.65
0.00
0.00
0.00
26.45
24.15
0.00
23.52
0.00
25.20
23.12
0.00
24.21
21.56
18.35
0.00
20.56
18.32
©Sipoon Vesi
SIPOON VESI
SIBBO VATTEN
Niina Mäkinen
2m
Mittakaava: 1:250
Koko: A2
Päiväys: 23.06.2026
© Esitettävien kartta-aineistojen tekijänoikeudet kuuluvat tekijöille.
Luettelo julkaisussa käytettävien aineistojen tekijänoikeuksista on saatavilla.
1/1