


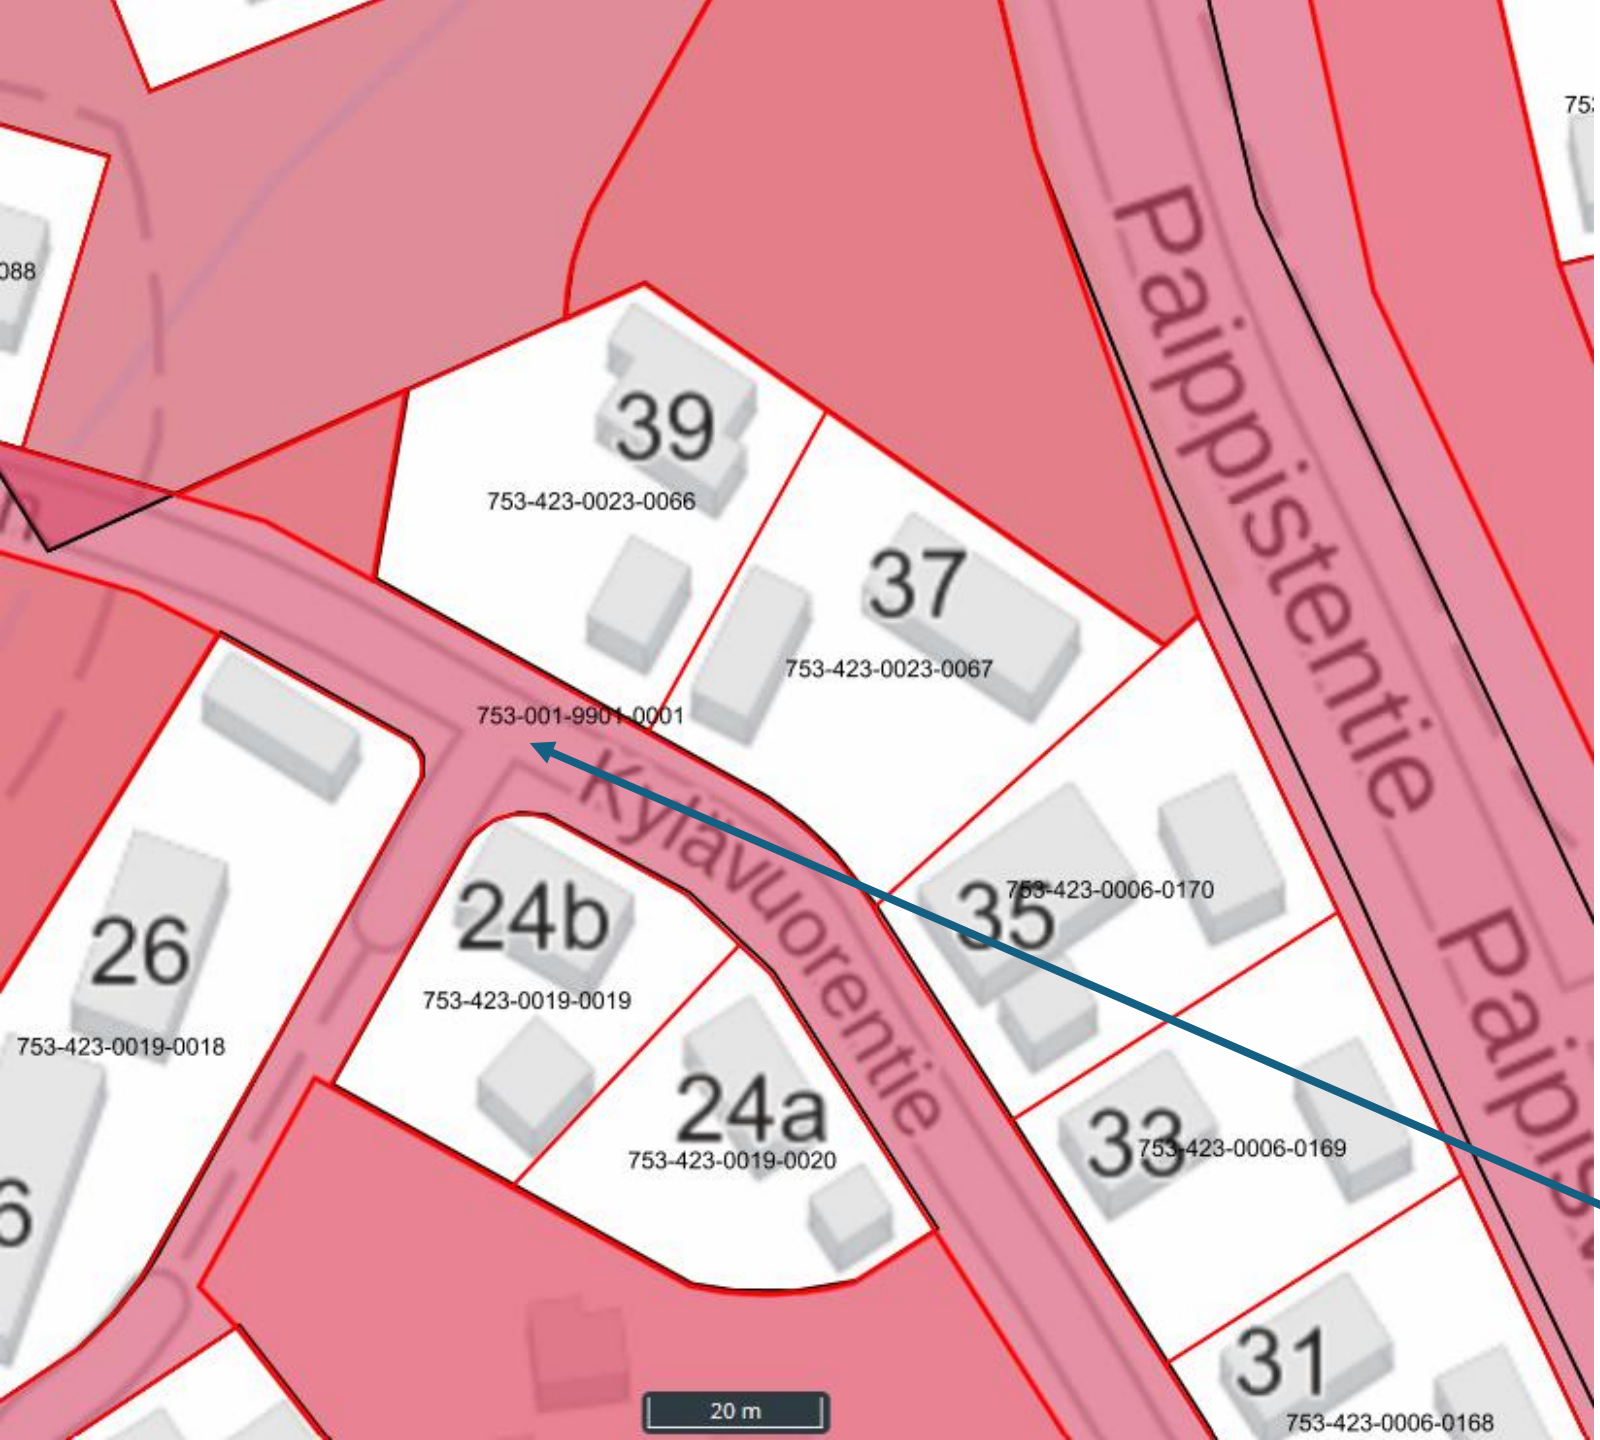

**Kunnan maaomaisuus kiinteistöllä
753-001-9901-0001,
Kylävuorentie katualue**