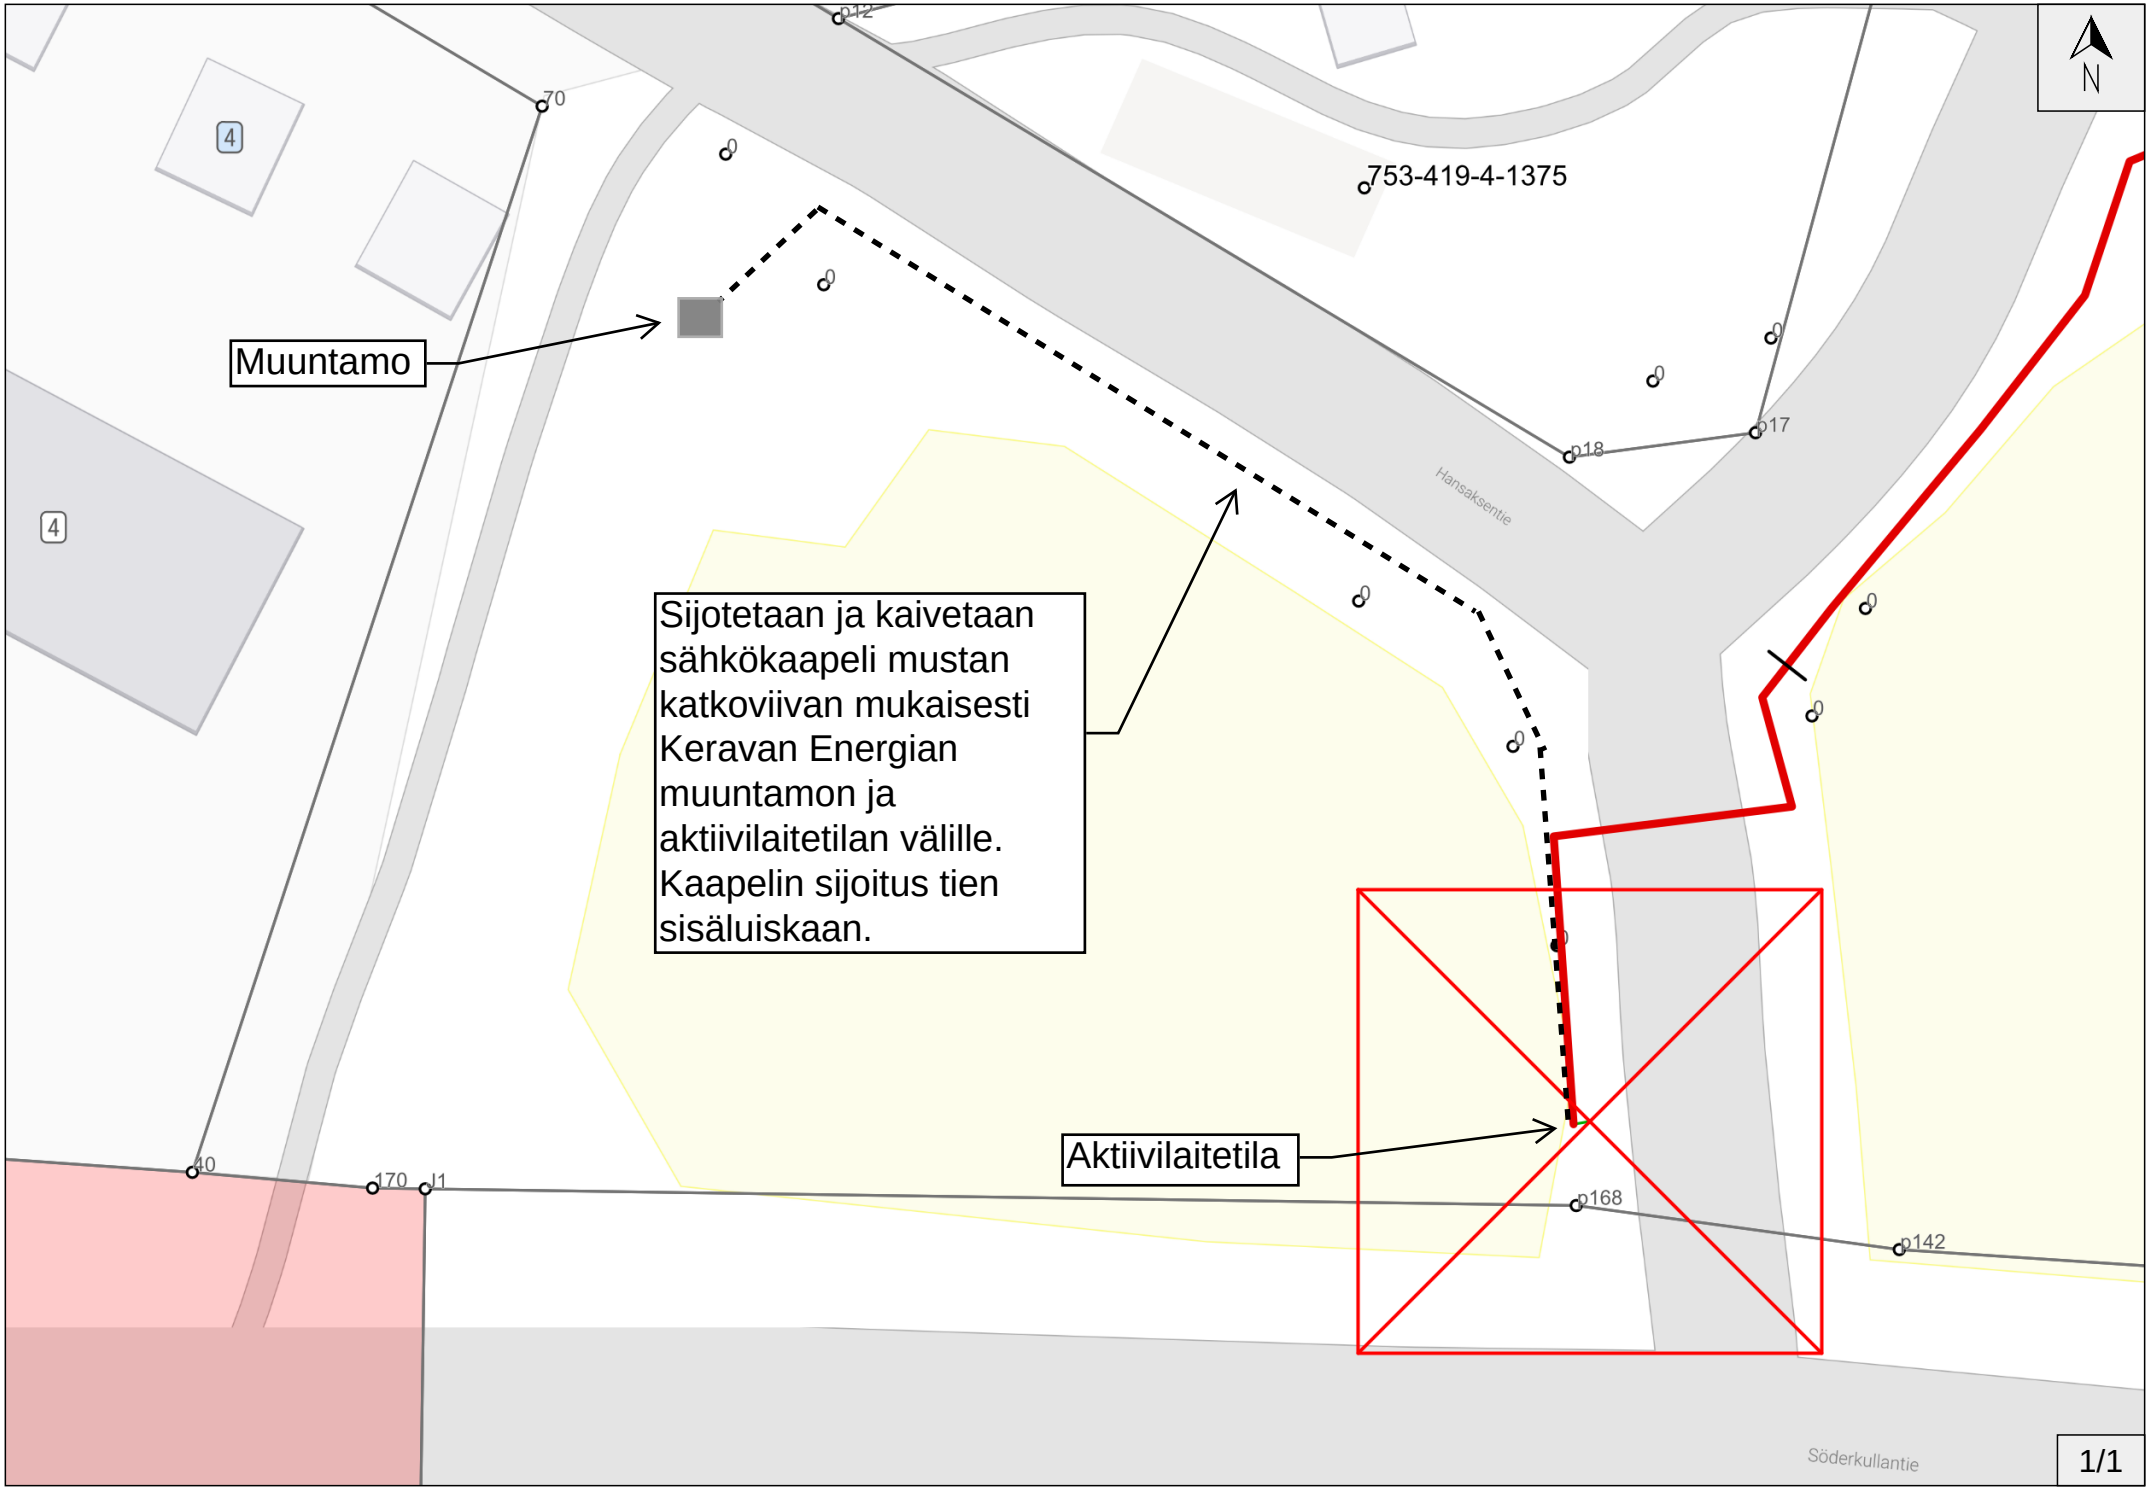

N
753-419-4-1375
Muuntamo
Sijotetaan ja kaivetaan sähkökaapeli mustan katkoviivan mukaisesti Keravan Energian muuntamon ja aktiivilaitetilan välille. Kaapelin sijoitus tien sisäluiskaan.
Aktiivilaitetila
Hansaksentie
Söderkullantie
p12
p18
p17
p168
p142
70
40
170
J1
4
4
1/1