



JULKISIVU LÄNTEEN 1:100

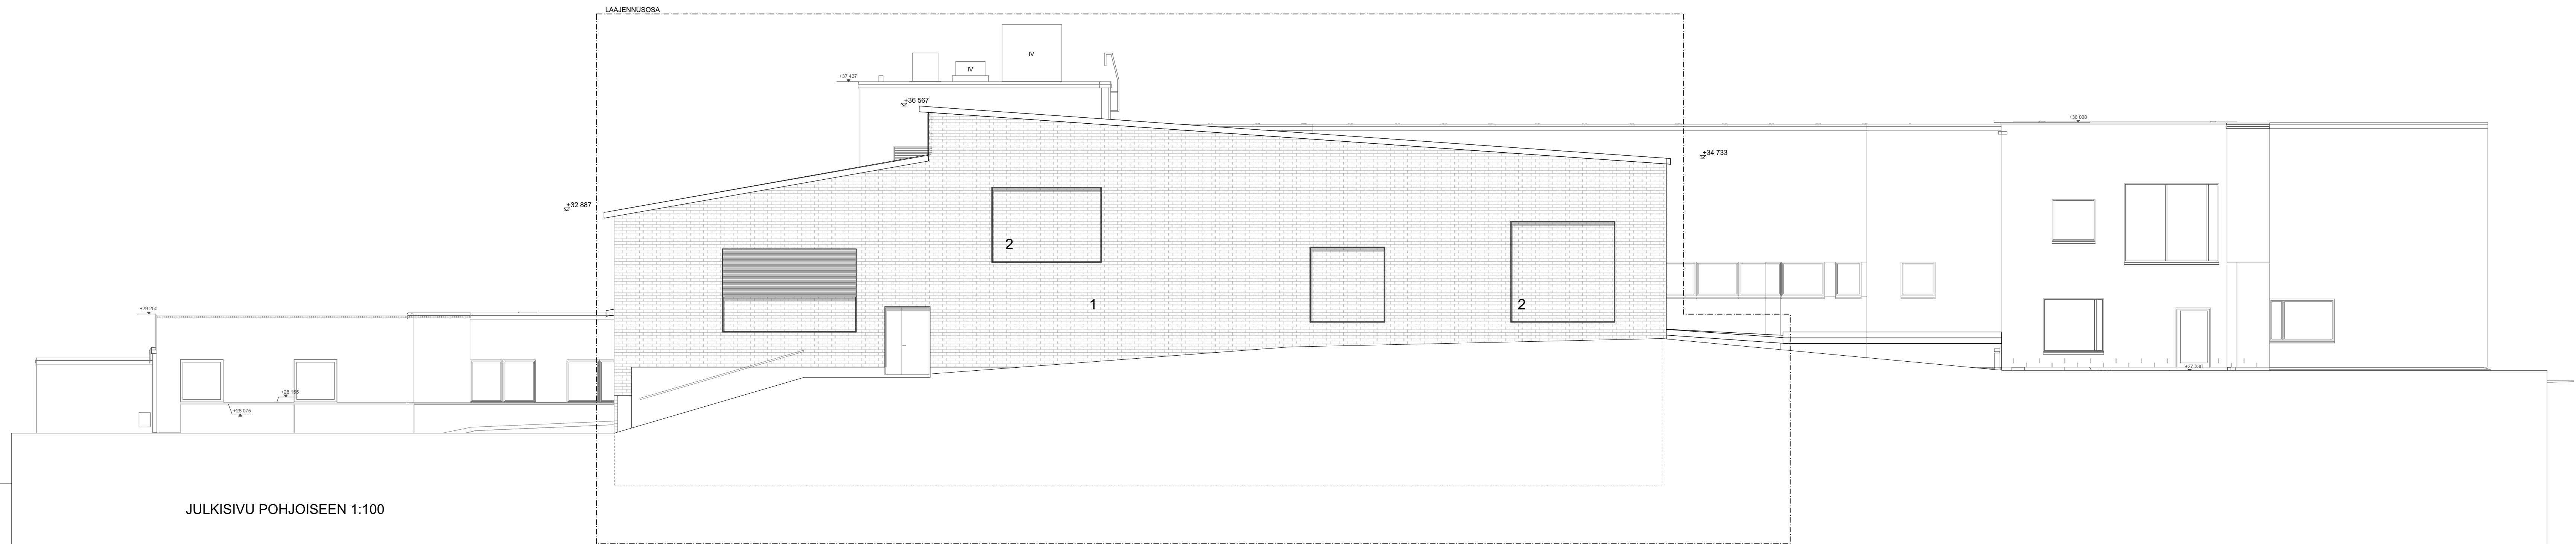

JULKISIVU POHJOISEEN 1:100

JULKISIVUMATERIAALIT

1. TIILI, PUNARUSKEA
2. TIILI, PUNARUSKEA, SISENNETTY
3. LASI, KIRKAS
4. TERÄSPOIMULEVY, TUMMAN HARMAA
5. KUMIBITUMIKERMI, TUMMAN HARMAA
6. METALLISÄLEIKKÖ, TUMMAN HARMAA
7. BETONI, HARMAA

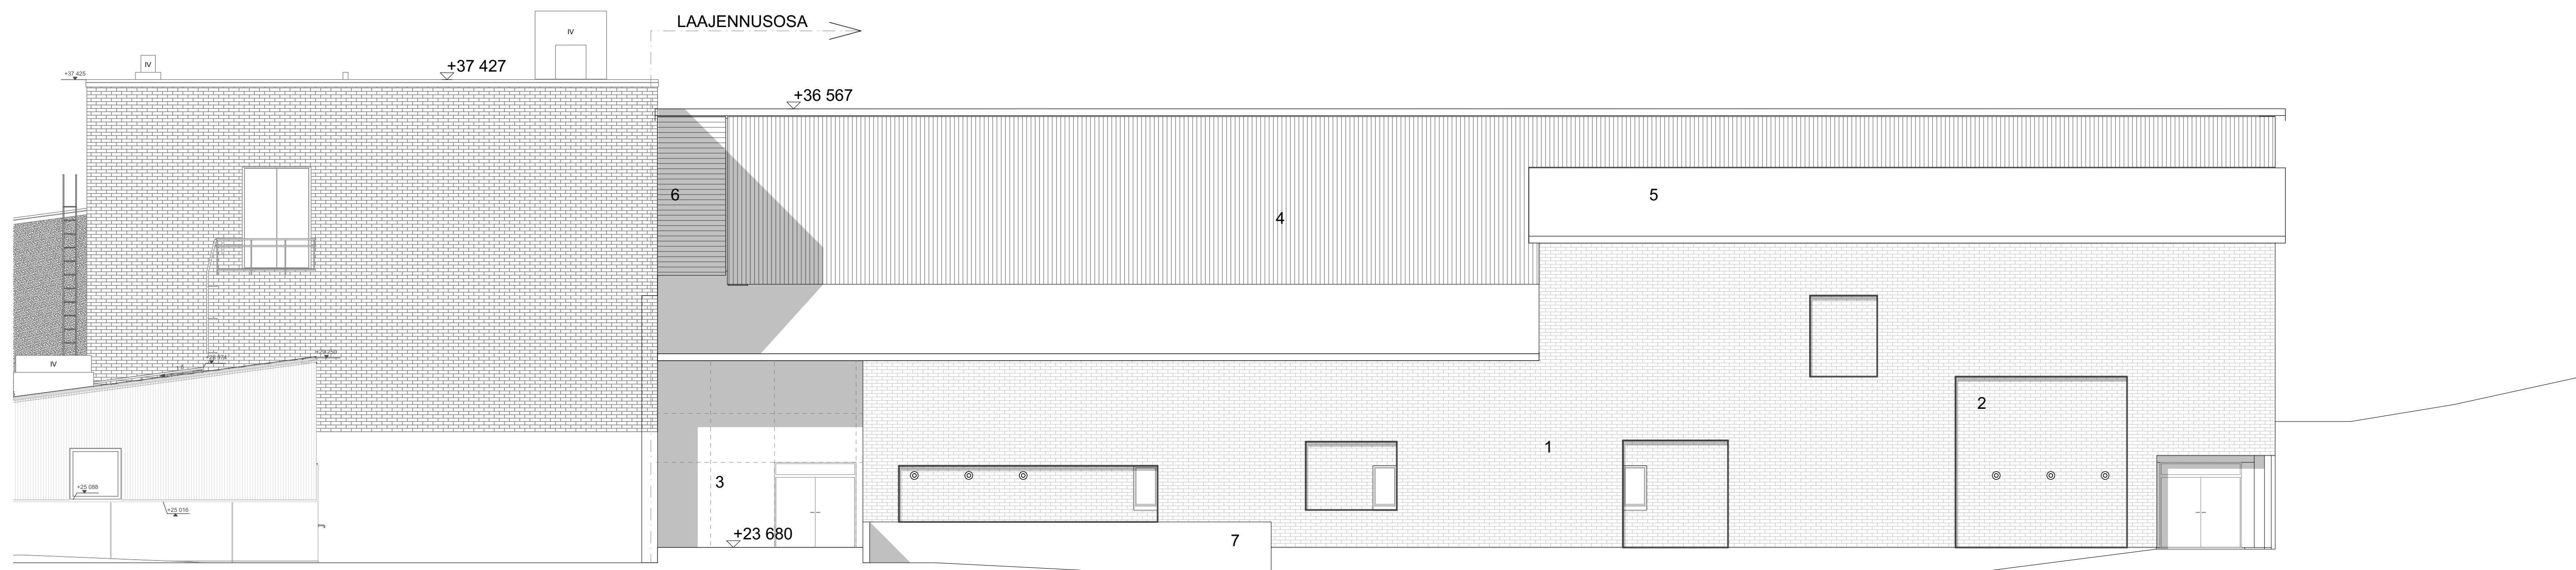

JULKISIVU ITÄÄN 1:100

27.02.2024 LUONNOS L2

Kaupunginvaltuusto Kallvik	Kortti/Tila 523 / 414	Tuottaja 1:136, 1:45	Vieromies Luonnos
Luonnos LIIKUNTAKENTÄ			Arkkitehti 4
Miina liikuntahalli Söderkullen koulutie 7 01150 Söderkulla			Arkkitehti 1:100
ARKKITEHTITOIMISTO KÜTTNER KY HALLITUKATU 7 P.O. BOX 28100 p. 02433 1400			Arkkitehti ARK L2-104
Yhteyshenkilön nimi			