


UTRYMMENA FÖRES MED FÖR I FRÅGAVARANDE
UTRYMMETSANVÄNDNINGSSÄNDAMÅL LÄMPLIGT LUFT-
KONDITIONERING, MASKINELL UTSUGNING

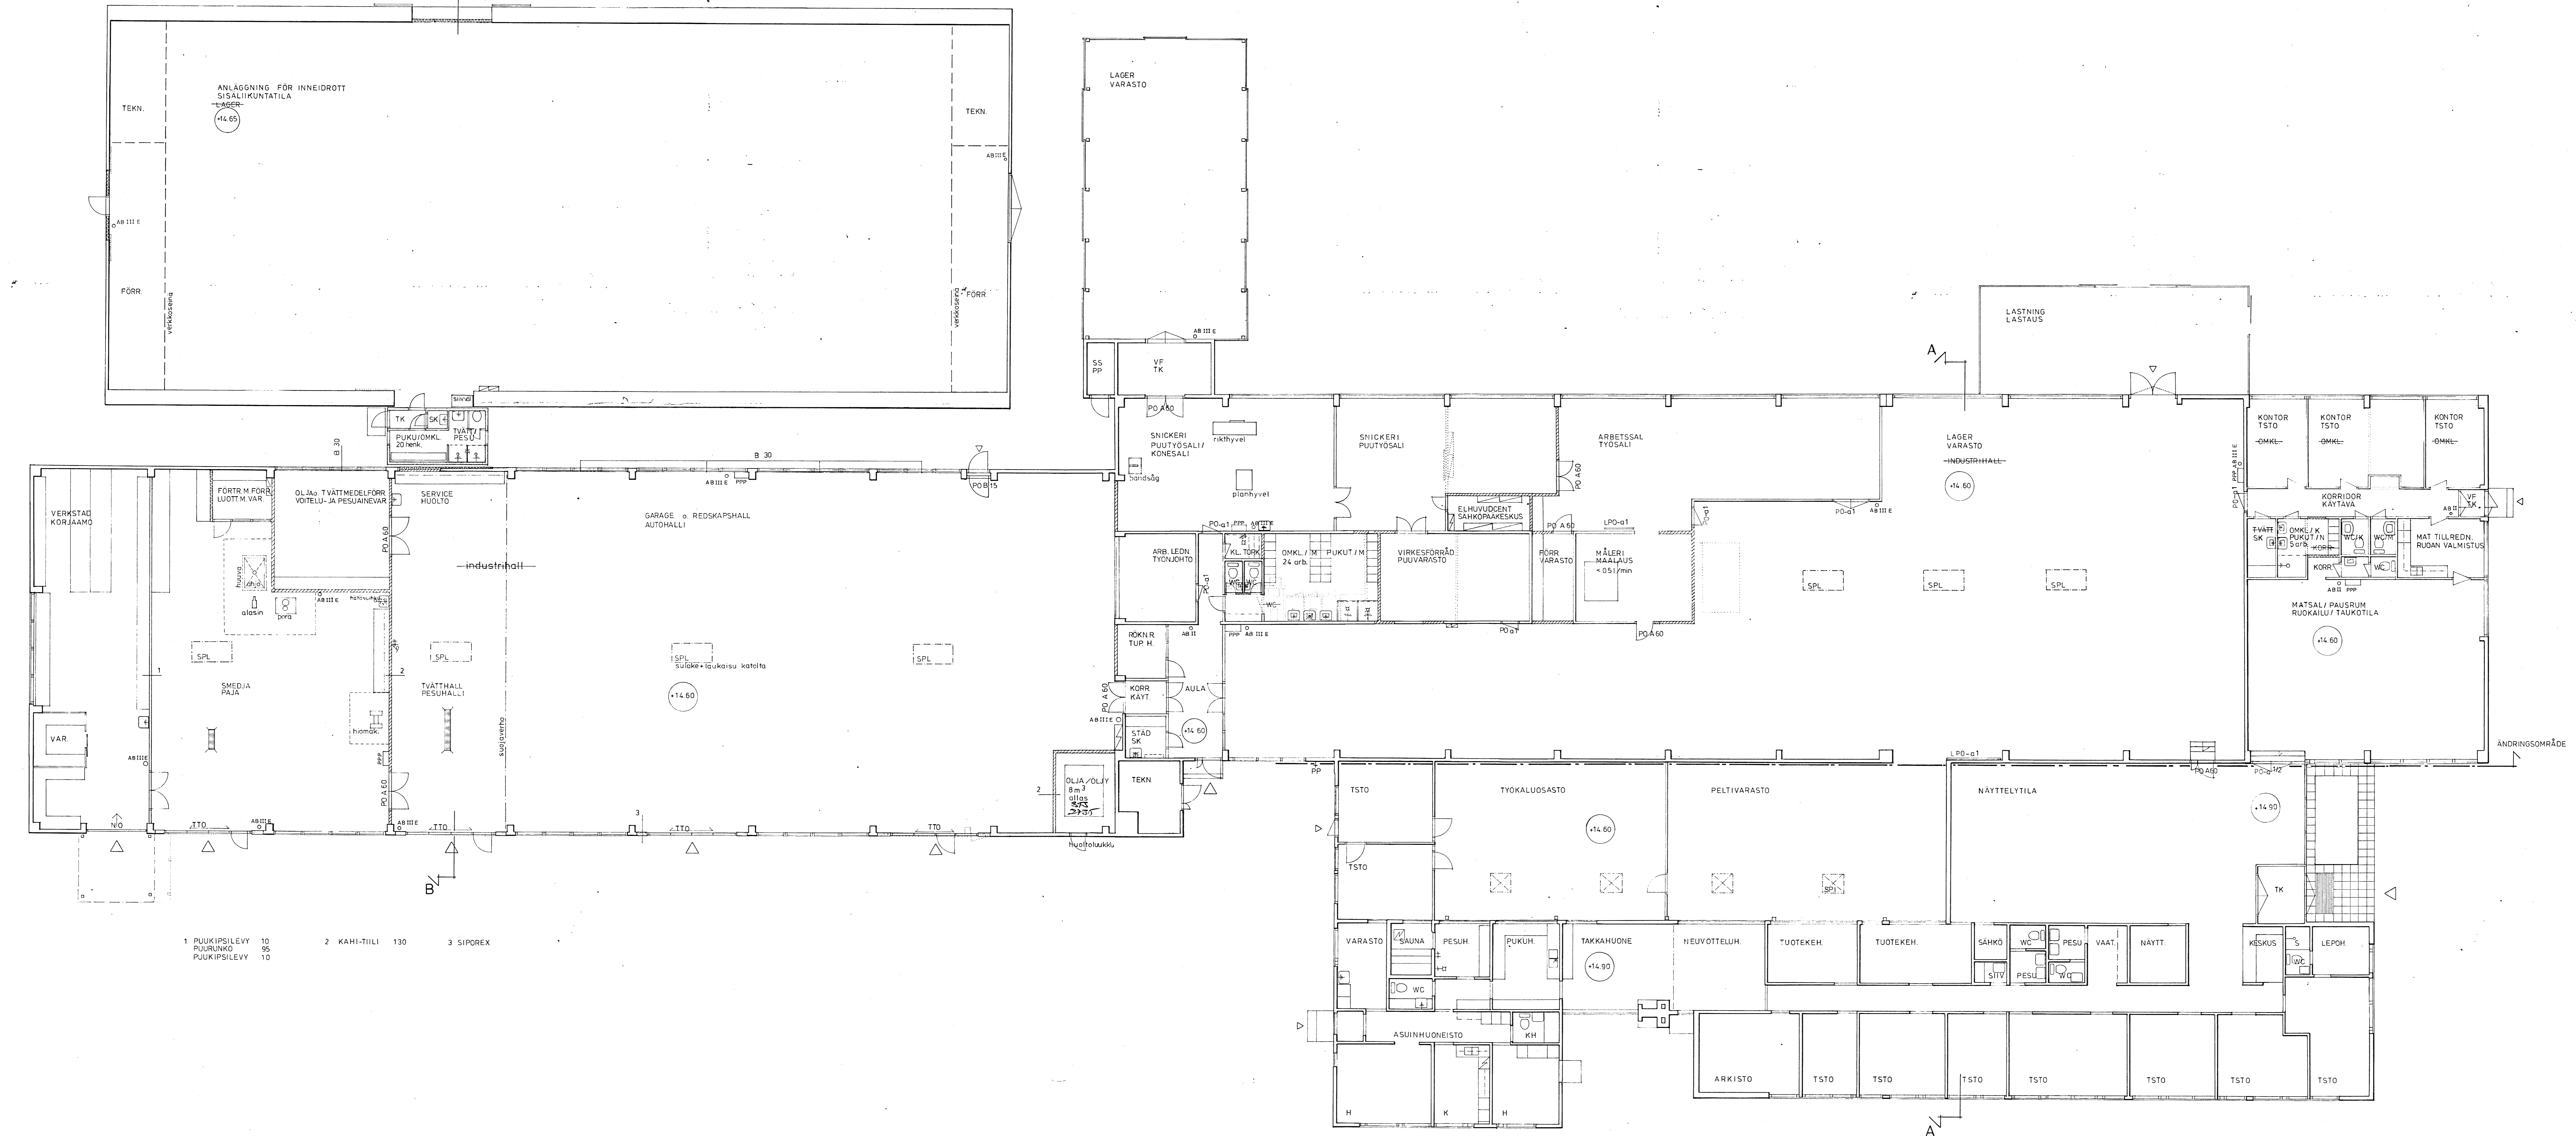

- 1 PUUKIPSILEVY 10
- PUURUNKO 95
- PUUKIPSILEVY 10
- 2 KÄHI-TIILI 130
- 3 SIPOREX

Fastställt till efterrättelse i
enlighet med 1 § 280 anförda
villkor av byggnadsnämndens i
Sibbo beslut den 21.12.1986.
Byggnadslov nr 02/86 (144)
På byggnadsnämndens vägnar
[Signature]
protokollförelse.



By/kvita NICKBY	egenhet/tila BACKBID	tomt/loti/11	102/116	myndighet/utskott/nämnd/ SIBBO KOMMUN
ANDRINGSARBETE		102/116		nr. no. 2
NICKBY DEPÅ		HUVUDRITNING		skala/m x 1/100
BÄNVÄGEN NICKBY		PLAN		102/116
SIBBO KOMMUN SIBBON KUNTA		ARK		102/116
TEKNISET OSASTO		3 3:186		102/116