



JULKISIVU LÄNTEEN 1:100

JULKISIVUMATERIAALIT

1. TIILI, HARMAA
2. TIILI, HARMAA, SISENNETTY
3. LASI
4. TERÄSPOIMULEVY, VAALEAN HARMAA
5. KUMBITUMIKERMI, TUMMAN HARMAA
6. METALLISÄLEIKKO
7. BETONI, HARMAA

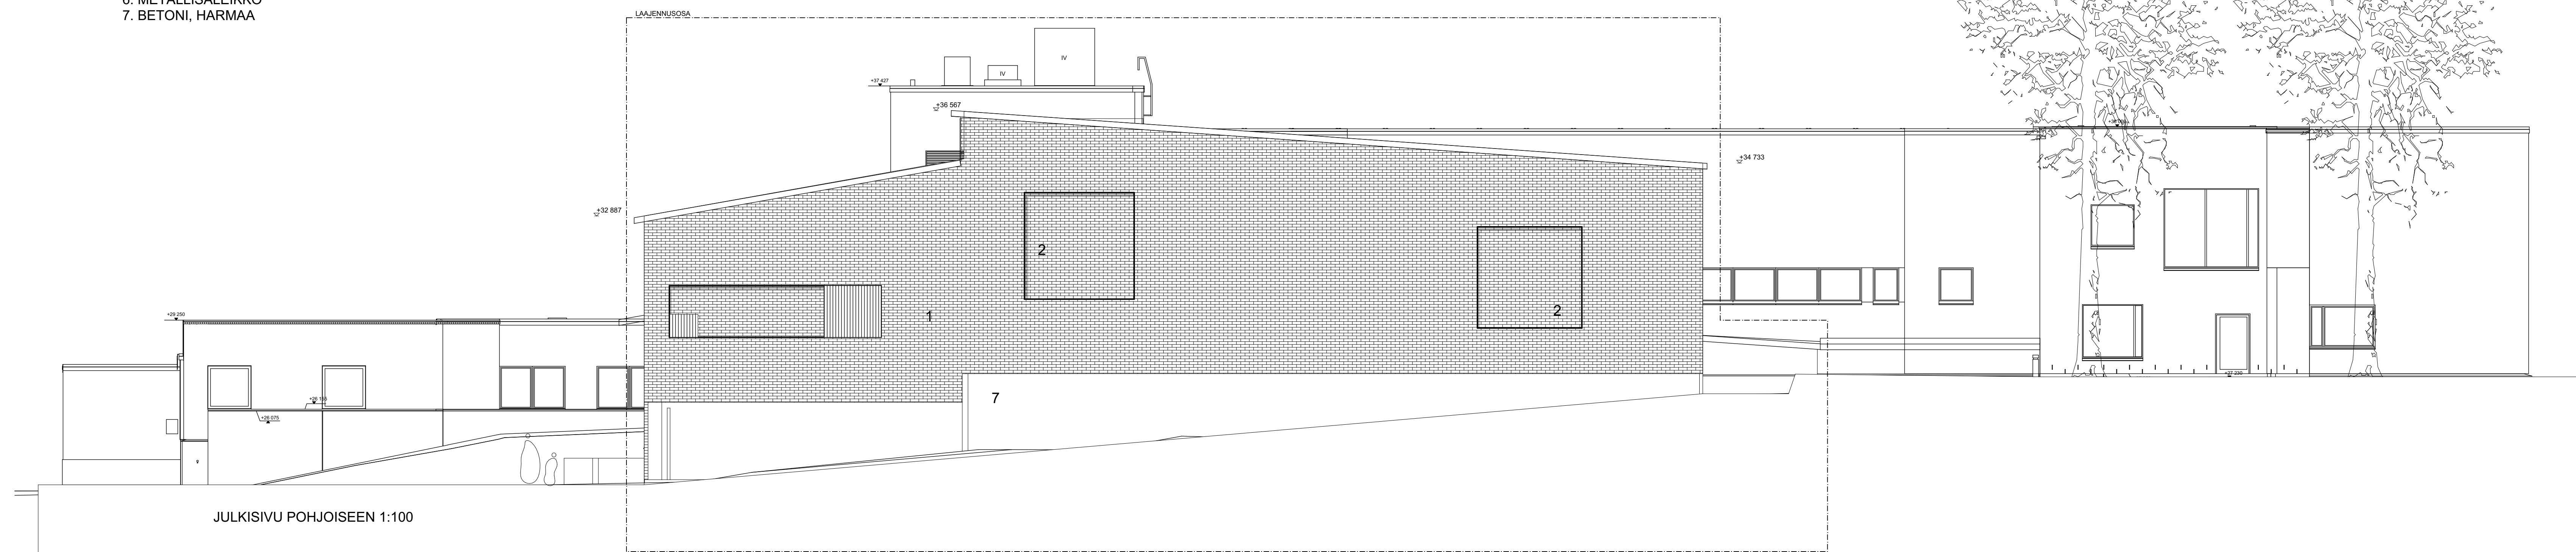

JULKISIVU POHJOISEEN 1:100

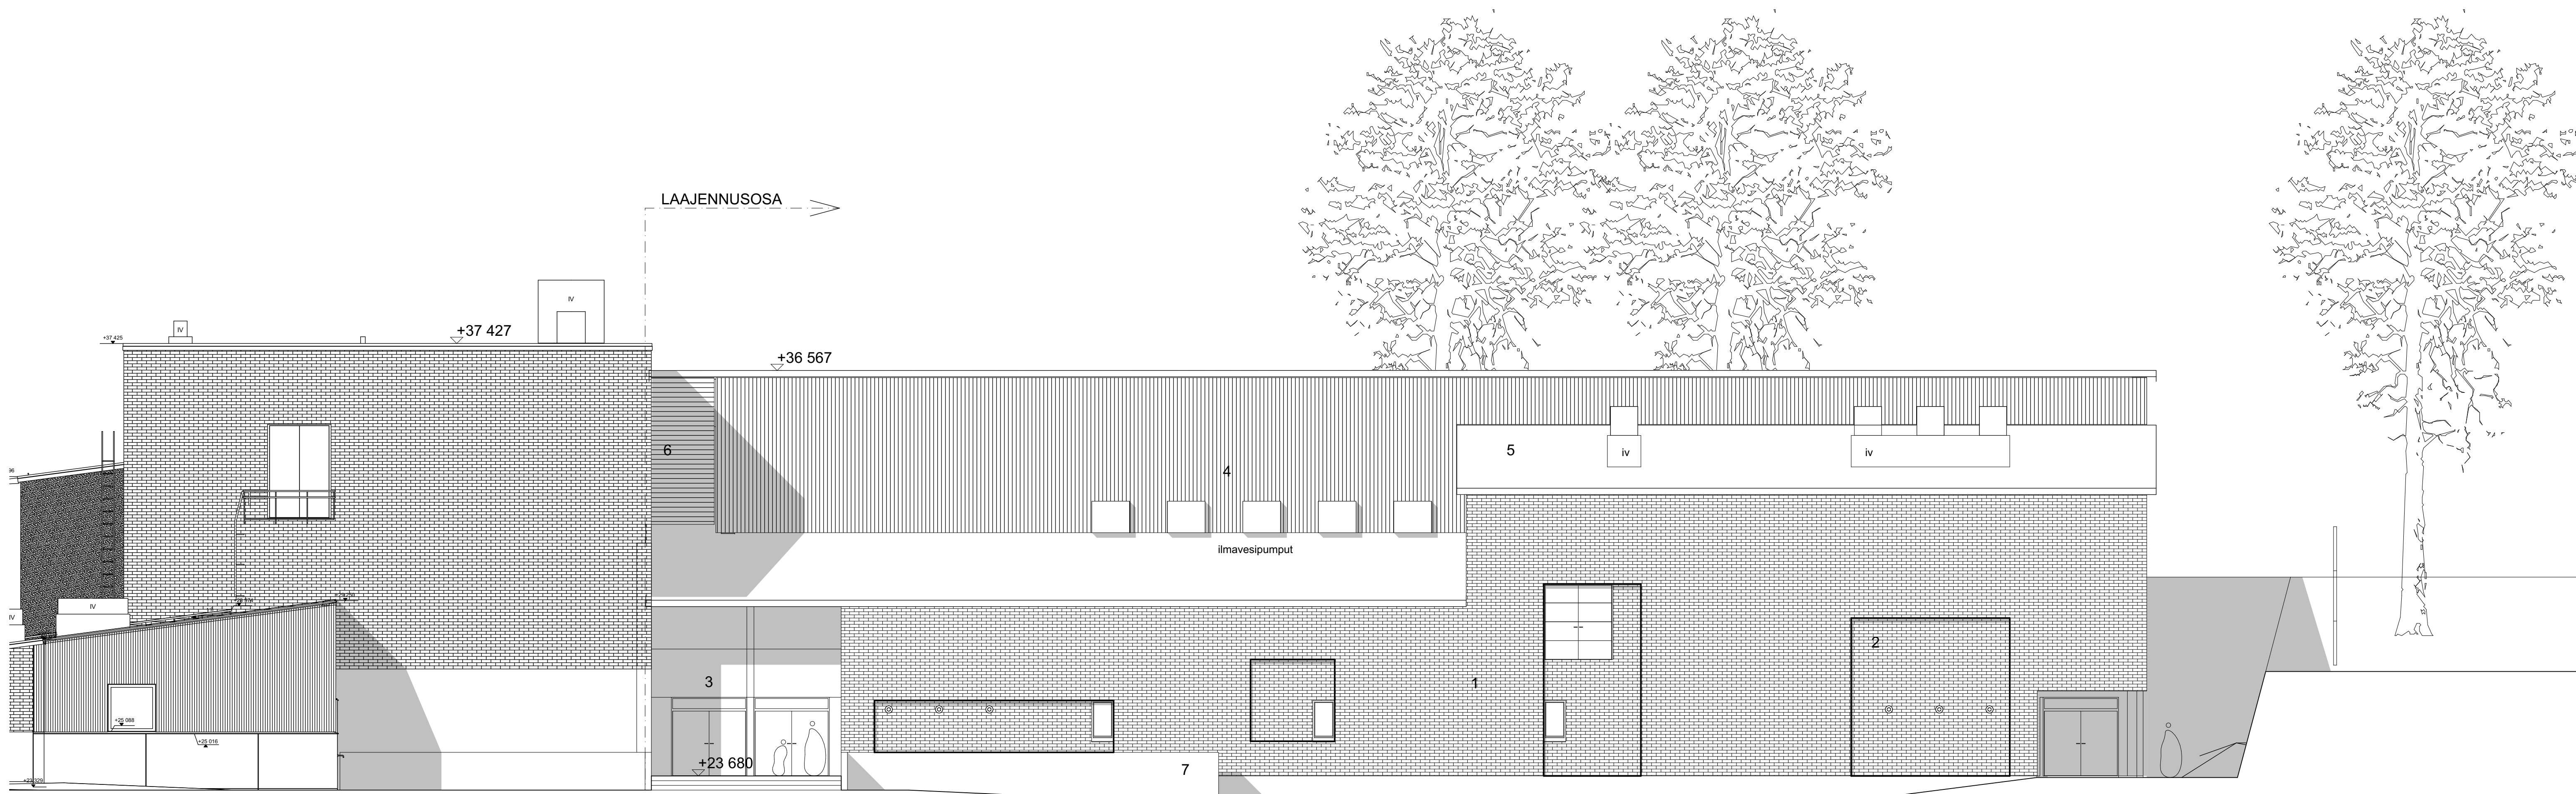

JULKISIVU ITÄÄN 1:100

Kaupunginvaltuusto Kallvik	Korkeus 523 / 414	Tuote 1:136, 1:45	Vieromies PÄÄPIIRUSTUS	Arkkitehti 4
Kaupunginvaltuusto UUDISRAKENNUS			Projektorio Julkisivut	1:100
Miin liikuntahalli Söderkullan koulu 7 01150 Söderkulla			ARKKITEHTITOIMISTO KÜTTNER KY HALLITUKATU 7 PORI 28100 p. 02 433 1400	ARKK 104
Valmistus suunniteltu: vrt. Laitos, alustettu p. 2010 Niko Olla arkkitehti			28.5.2024	