




TYYPPIPOIKKILEIKKAUS
POHJANMETSÄNREUNA PL 80
1:200

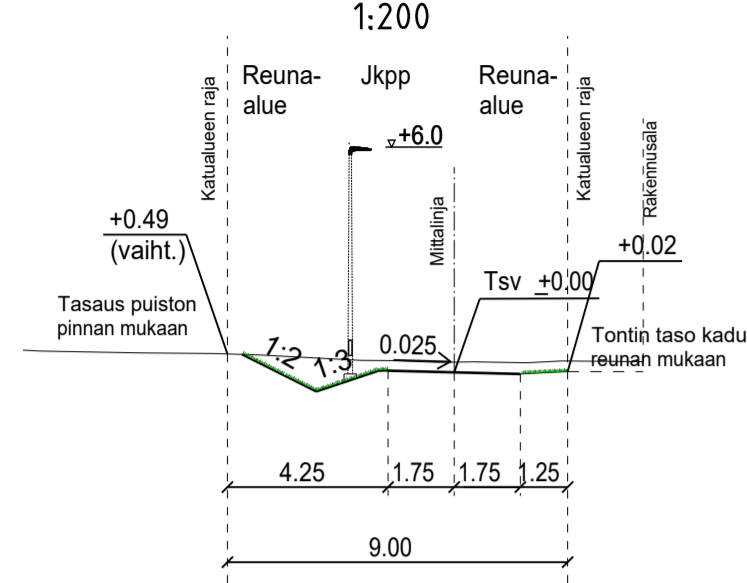


TYYPPIPOIKKILEIKKAUS
POHJANMETSÄNREUNA PL 240
1:200

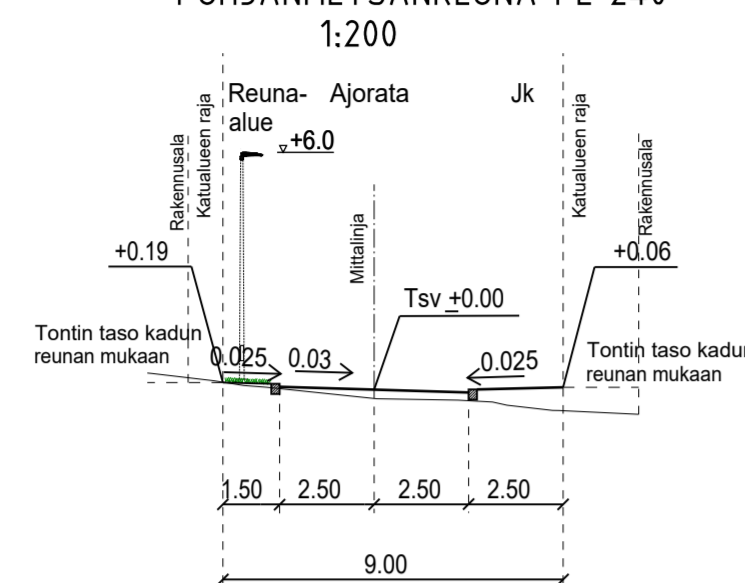

TYYPPIPOIKKILEIKKAUS
POHJANMETSÄNREUNA PL 310
1:200


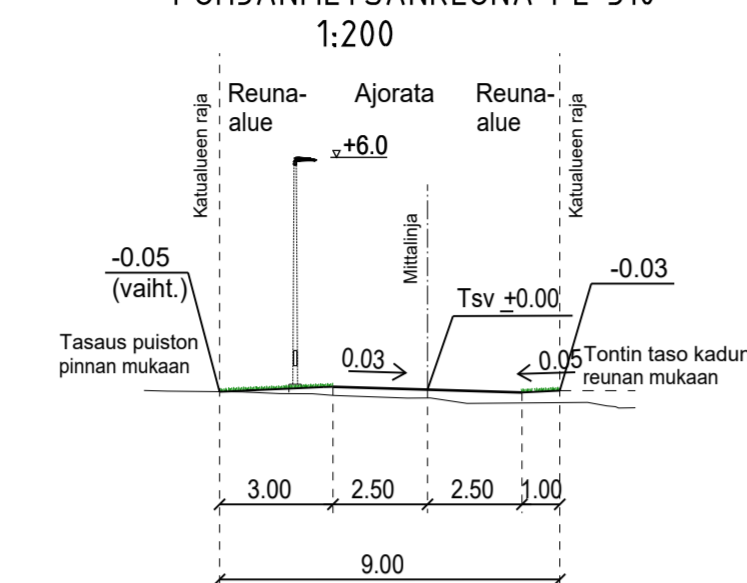


TYYPPIPOIKKILEIKKAUS
POHJANMETSÄNREUNA PL 340
1:200

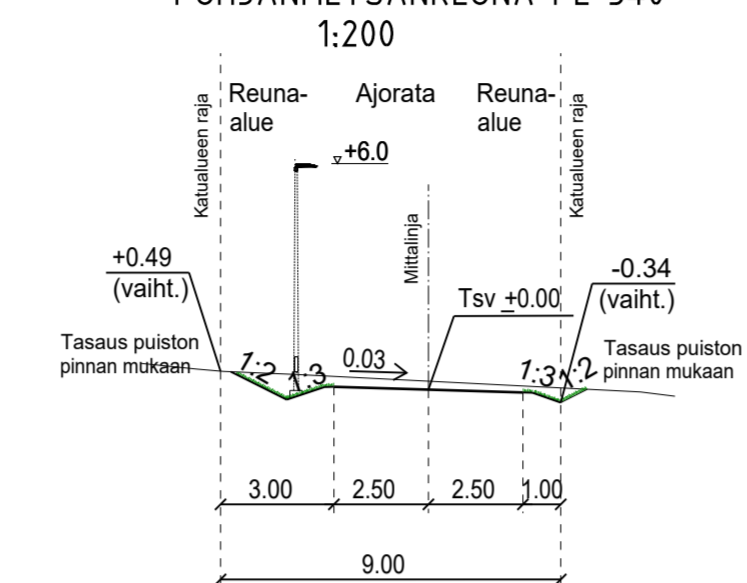

PIIRUSTUSMERKINNÄT

- Suunnitelmaraja
- (+27.6) Tontin likimääräinen nurkkakorkeus
- +26.9 Kadun likimääräinen korkeusasema
- Reunatuki
- Madallettu reunatuki
- ▨ Upotettu reunatuki
- ▨ Ajorata/jalkakäytävä/jk+pp, asfalttia
- ▨ Kiveys
- ▨ Kivituhka
- ▨ Viheralue
- ▨ Metsä/suojaviheralue
- Ohjeellinen puistoreitti
- Ohjeellinen valaistuksen ulkoreitti
- ⊗ Valaisinpylväs
- ⊗ Poistettava valaisinpylväs
- ⊗ Varaus jakokaapille
- Hulevesiviemäri, suunniteltu
- Rumpu, suunniteltu
- Hulevesikaivo
- Tarkastuskaivo
- Oja
- (+21) Ojan likimääräinen korkokukema

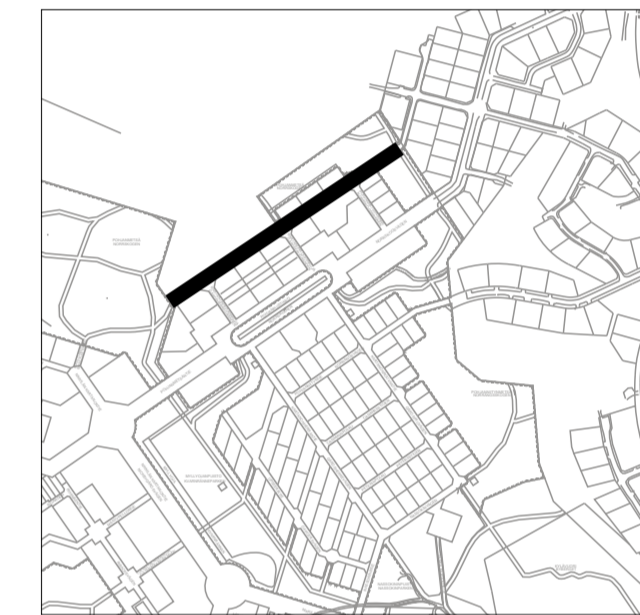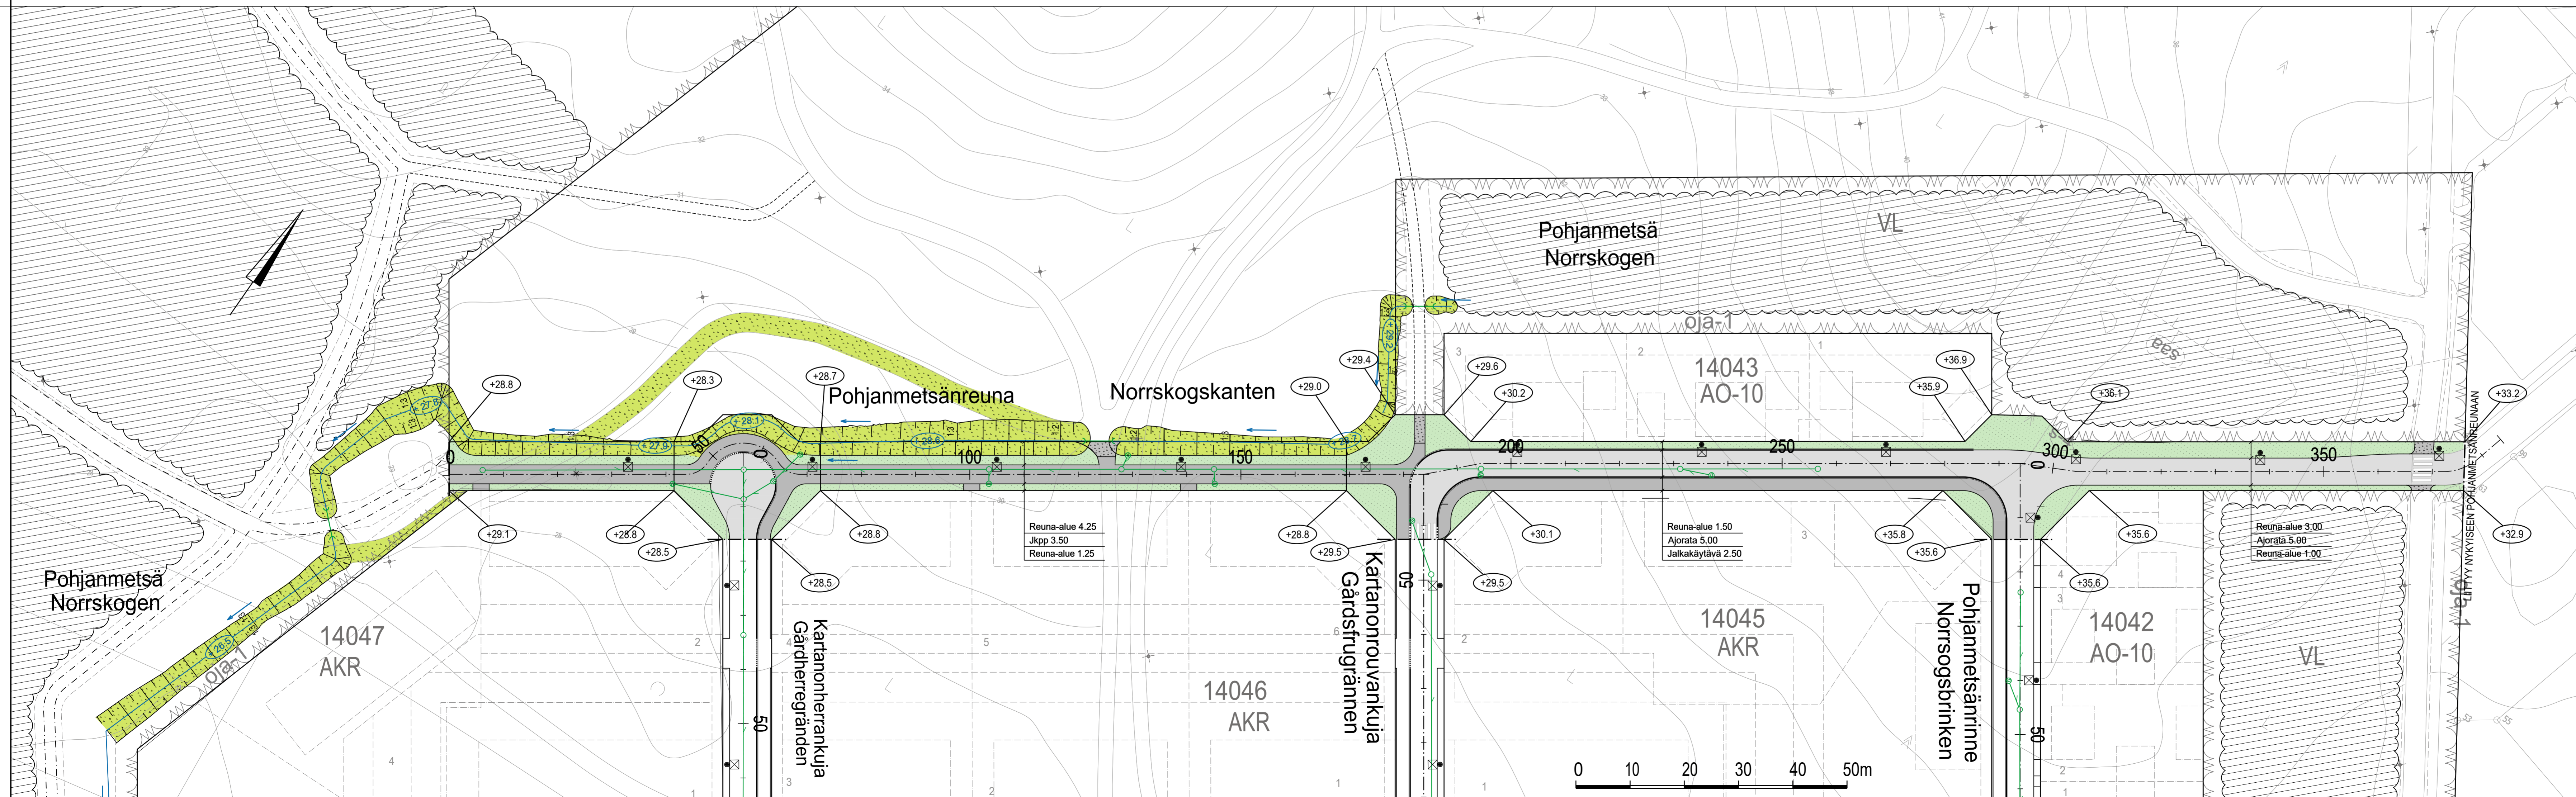

1:10 000

ESIKOPIO 14.2.2025



www.sipoo.fi
sähköposti: etunimi.sukunimi@sipoo.fi

POHJANMETSÄNREUNA JA POHJANMETSÄ
PLV 0-375

Katu- ja puistosuunnitelma sekä tyyppiopikkileikkaukset

MK	LITTYY	TASOKOORDINAATIO: ETRS-GK25	NRO
1:500,	KORVAA	KORKEUSJÄRJESTELMÄ: N2000	128-6-1
1:200	KORVATTU	ASEMAKAAVA	



Ramboll Finland Oy
Myllypuronkatu 8
57220 SAVONLINNA
puh. 020 755 611

HYV. 14.2.2024 Satu Kuparinen
TARK. 14.2.2024 Jaakko Tolvanen
LAAT. 14.2.2024 Kari Kiviranta