



PIIRUSTUSMERKINNÄT

- Suunnitelmaraja
- Tontin likimääräinen nurkkakorko
- Kadun likimääräinen korkeusasema
- Reunatuki
- Madallettu reunatuki
- Upotettu reunatuki
- Ajorata/jalkakäytävä, asfalttia
- Viherialue
- Kiveys
- Nurmikivi
- Istutettava puu
- Valaisinpylväs
- Murske
- Ohjeellinen puistoreitti
- Ohjeellinen valaistu ulkoilureitti
- Nykyinen niitty/metsä
- Hulevesiviemäri
- Hulevesikaivo
- Tarkastuskaivo


TYYPPIPOIKKILEIKKAUS
GRETASBÄCKINTIE PL-4.0
1:200

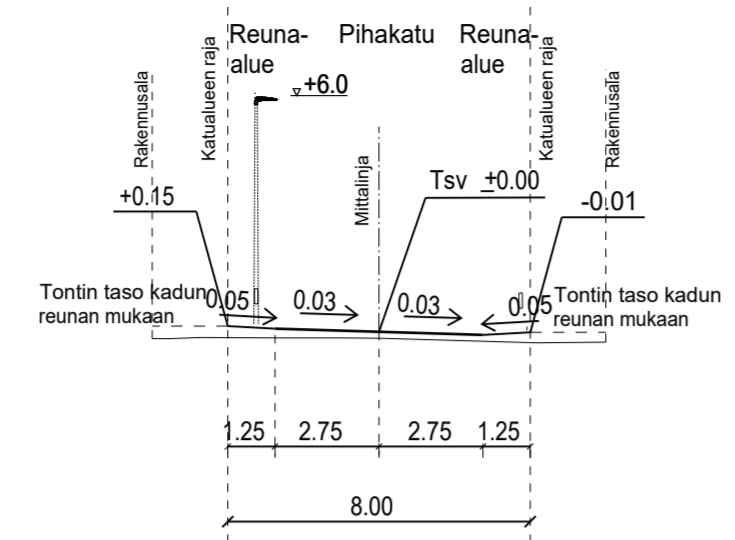



TYYPPIPOIKKILEIKKAUS
GRETASBÄCKINTIE PL30
1:200

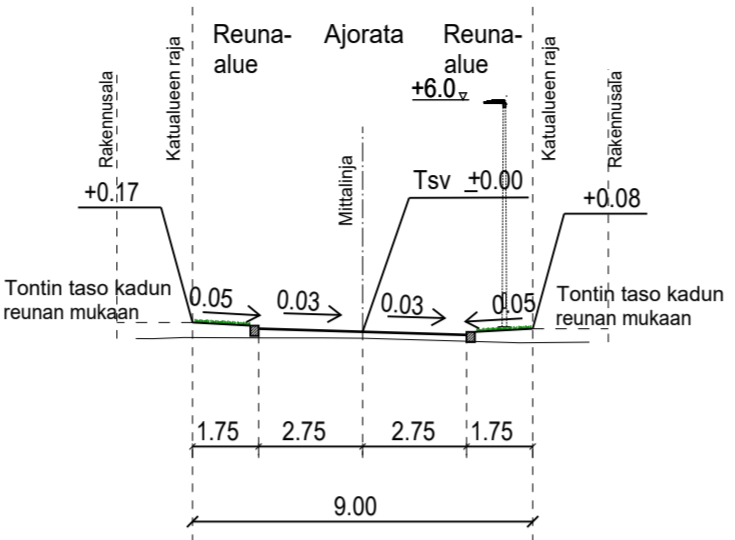

TYYPPIPOIKKILEIKKAUS
GRETASBÄCKINTIE PL100
1:200

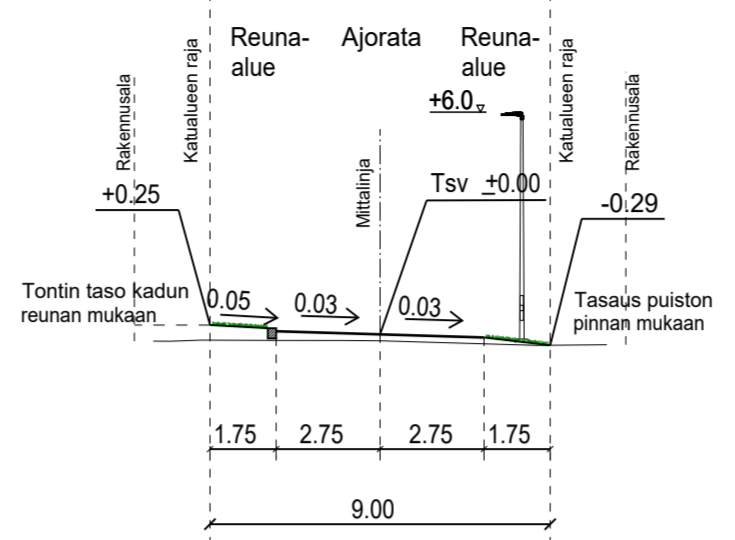

TYYPPIPOIKKILEIKKAUS
GRETASBÄCKINTIE PL180
1:200

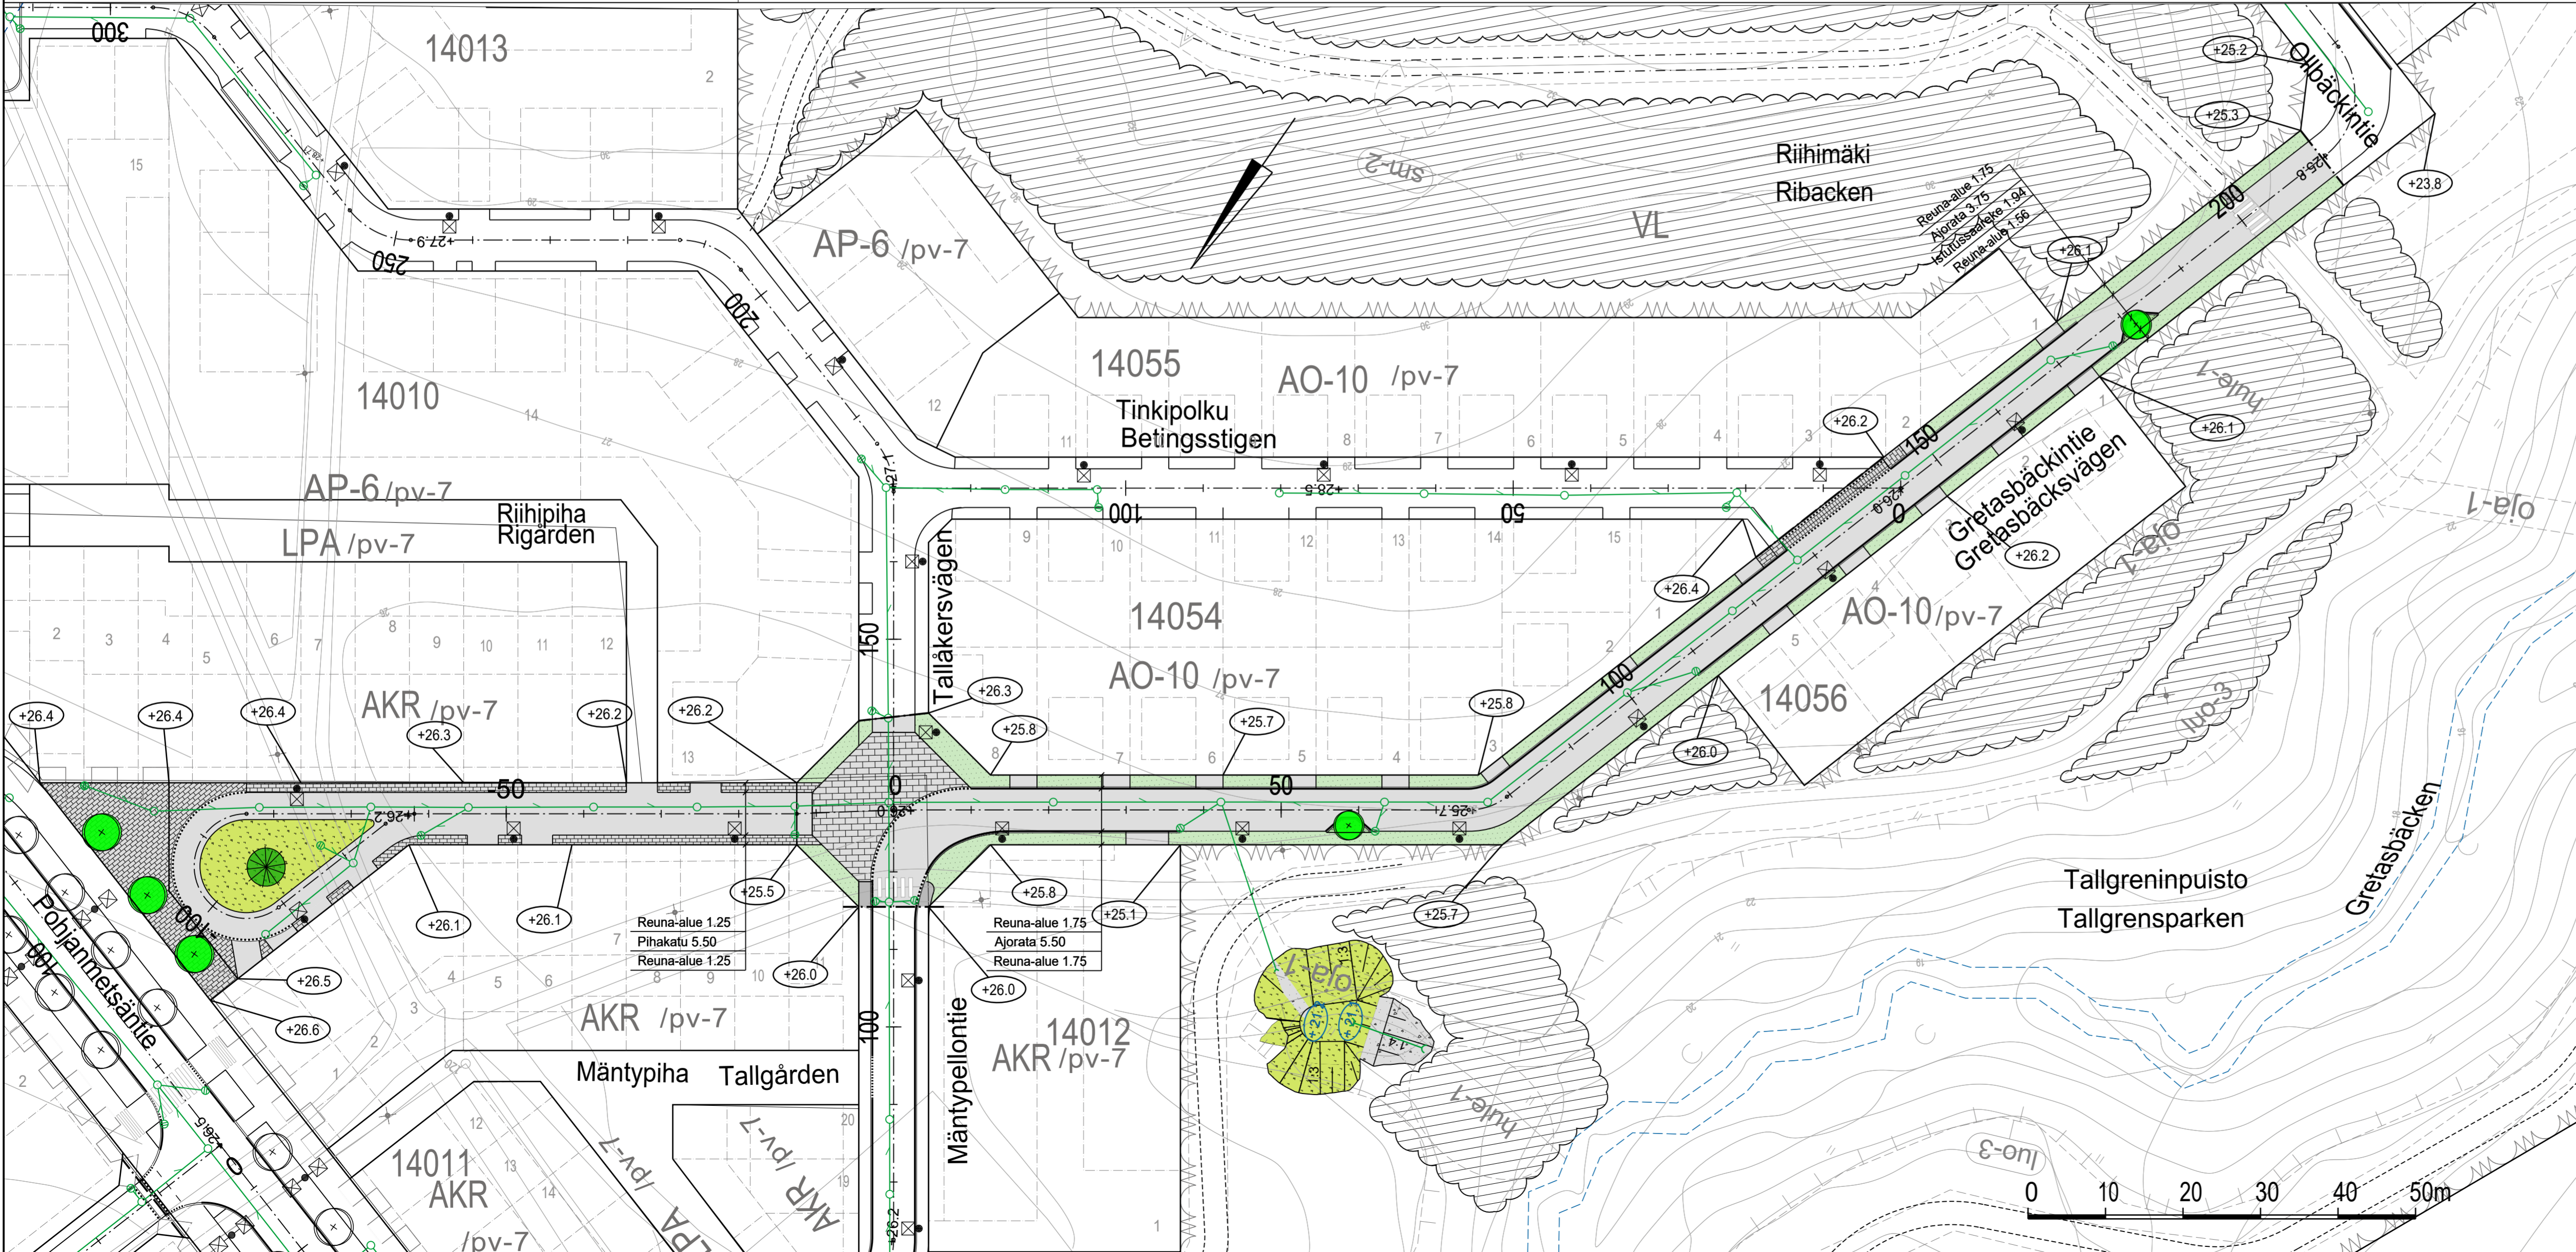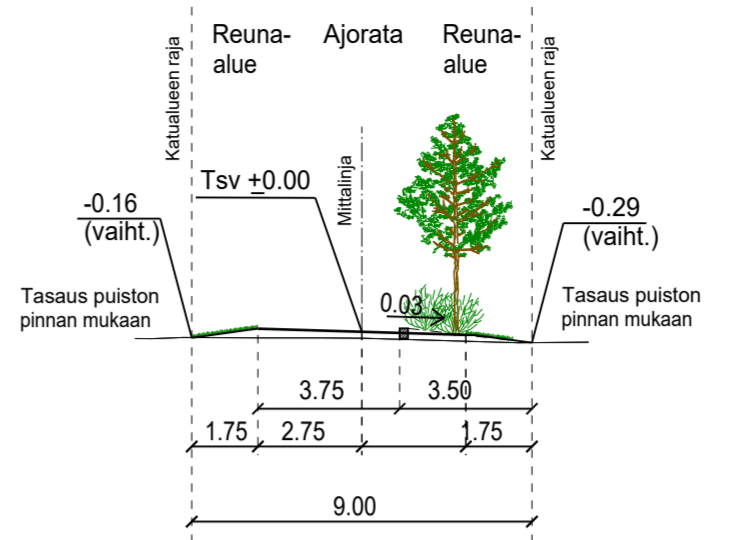

1:10 000

ESIKOPIO 14.2.2025

SIPOO SIBBO www.sipoo.fi
sähköposti: etunimi.sukunimi@sipoo.fi

GRETASBÄCKINTIE JA TALLGRENINPUISTO
VÄLILLÄ MÄNTYPELLONTIE-OLLBÄCKINTIE

Katu- ja puistosuunnitelma sekä tyypipoikkileikkaukset

MK	LIITTYÄ	TASOKOORDINAATIO:	NRO
1:500,	KORVAA	ETRS-GK25	128-14-1
1:200	KORVATTU	KORKEUSJÄRJESTELMÄ:	HYV. .
	ASEMAKAAVA	N2000	PROJ. .
RAMBOLL			HYV. 14.2.2024 Satu Kuparinen
Ramboll Finland Oy Myllypuronkatu 8 57220 SAVONLINNA puh. 020 755 611			TARK. 14.2.2024 Jaakko Tolvanen
			LAAT. 14.2.2024 Kari Kiviranta