


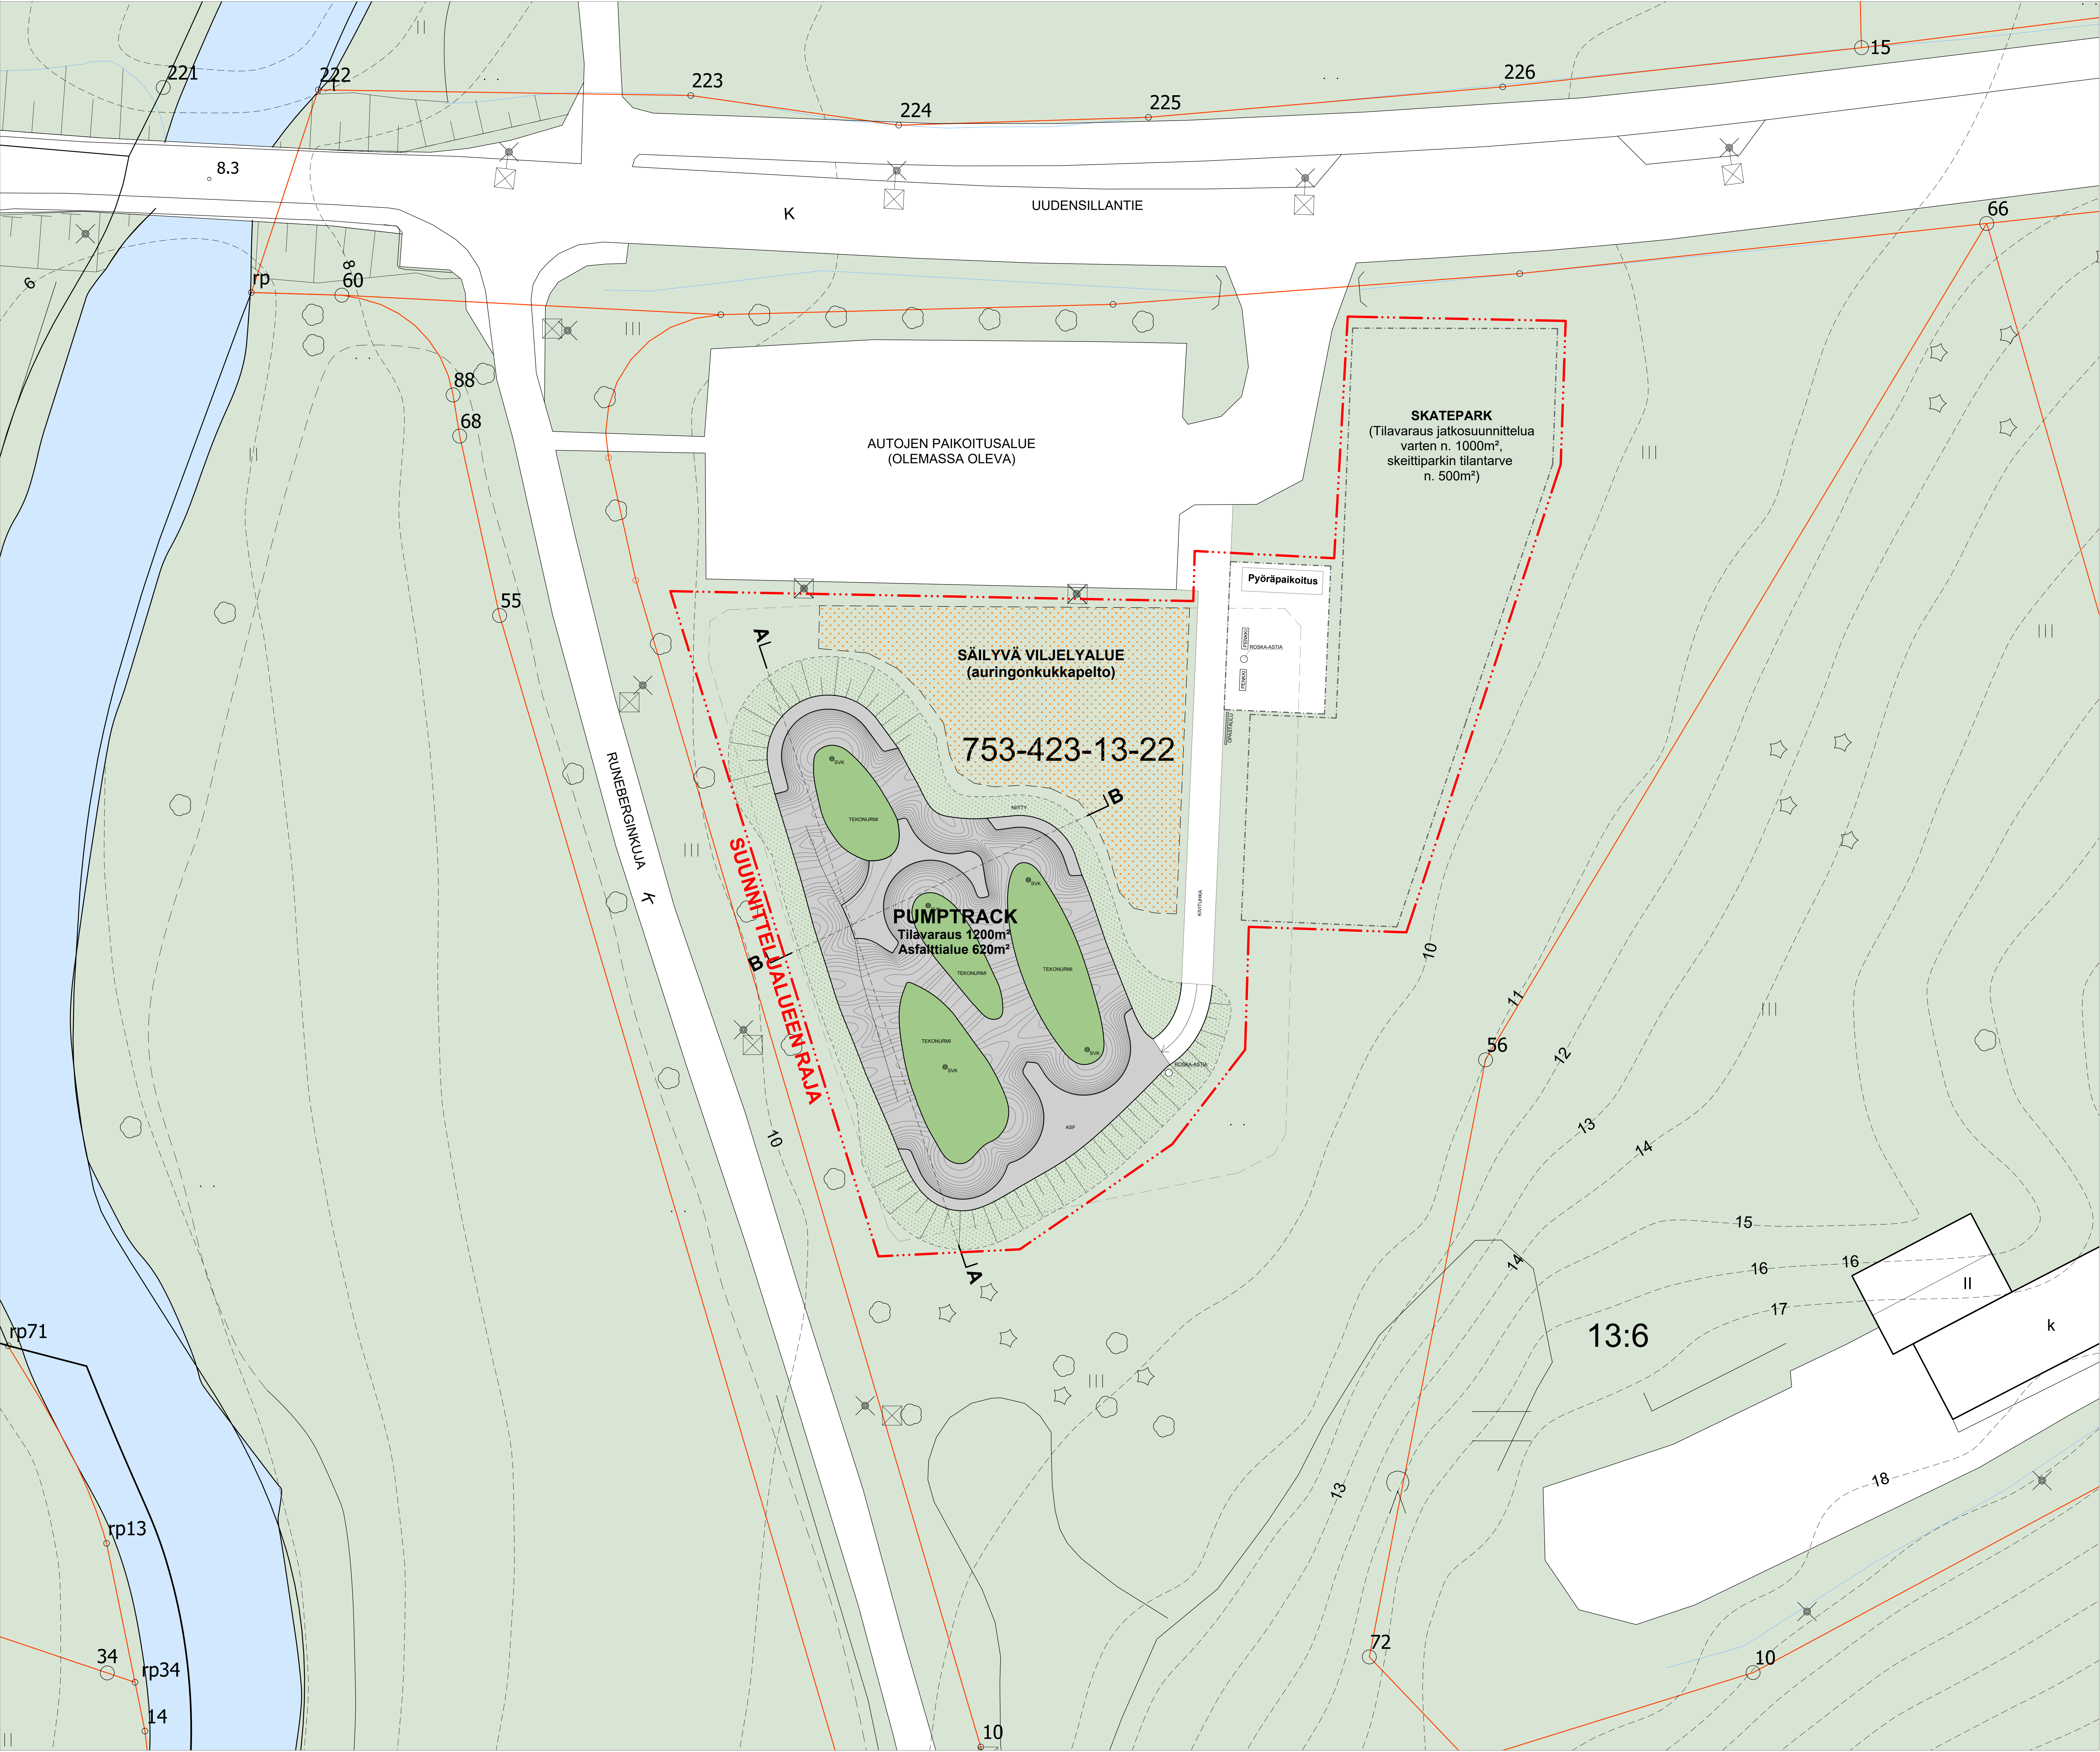


MERKINTÖJEN SELITYKSET

ALUEVARUSTEET

- Roska-astia, 60L
- Penkki, selkänjalinen istuinosat puuta tai metallia, runko metallia
- Sadevesikaivo
- Opastaulu, kyttä alumiinikomposiittia, runko RST

PINTAMATERIAALIT

- Asfaltti
- Nitty
- Tekonurmi
- Kivituhka

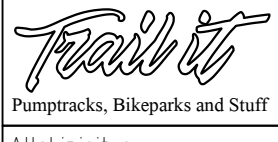KOHDE	Purustuksen sisältö		Mittakaava
Nikkilän Pumptrack-rata, Runeberginkuja -suunnitelmaehdotus	Asemapiirros		1:200
	Rakennus-omaisuus		Puistosuunnitelma
	Suunnitelmaehdotus		
	Korkeusjärjestelmä		N2000
	Koordinaattijärjestelmä		ETRS-GK25
 Pumptrack, Bikepark and Stuff Allien jousi	Hakemisen tiedot 4-2024 06-171106 juhana.koivisto@siipoo.fi www.sibbo.fi		Purustuksen numero 2-101-P
	Suunnittelija Antti Rissanen		TARKASTAJA Juhana Koivisto
	PVM 9.5.2025		