




TYYPPIPOIKKILEIKKAUS  
MÄNTYPELLONTIE PL 100  
1:200

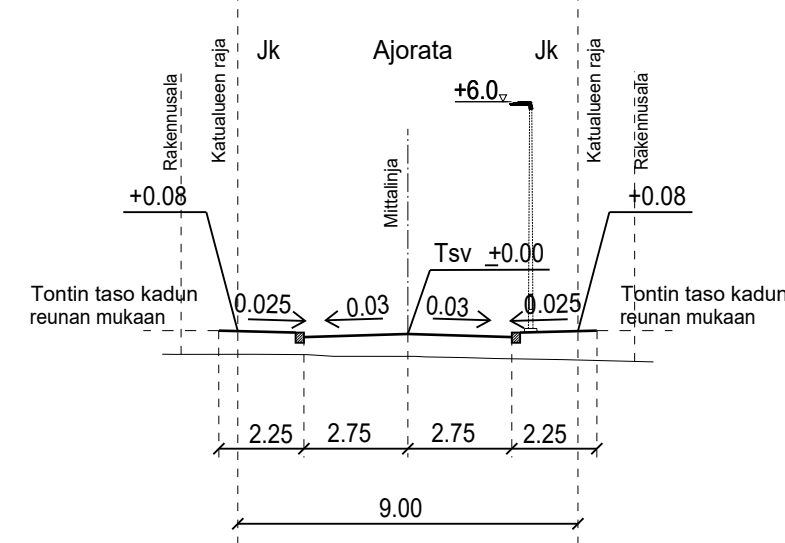



TYYPPIPOIKKILEIKKAUS  
MÄNTYPELLONTIE PL 190  
1:200

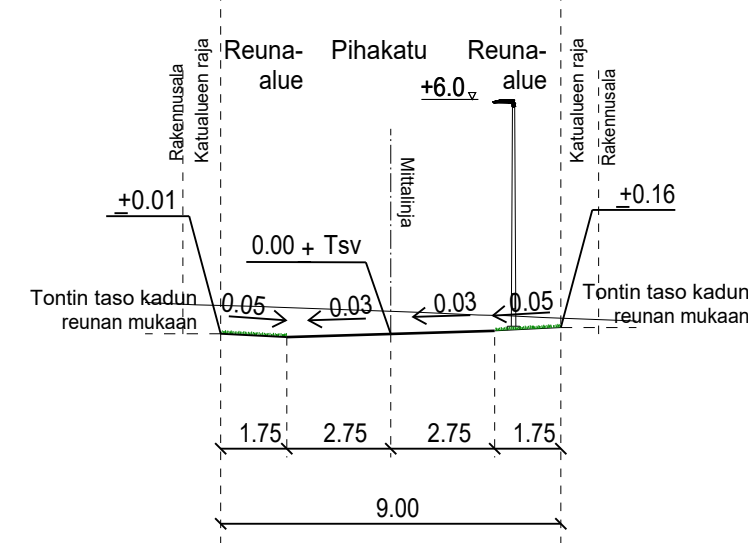

TYYPPIPOIKKILEIKKAUS  
MÄNTYPELLONTIEN LP-ALUE 1-1  
1:200

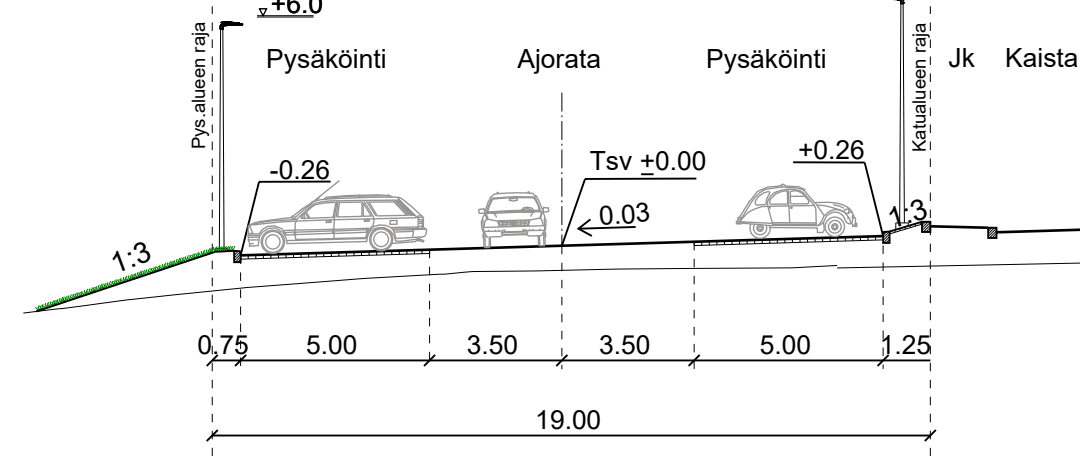

TYYPPIPOIKKILEIKKAUS  
MÄNTYPELLONTIEN LP-ALUE 2-2  
1:200

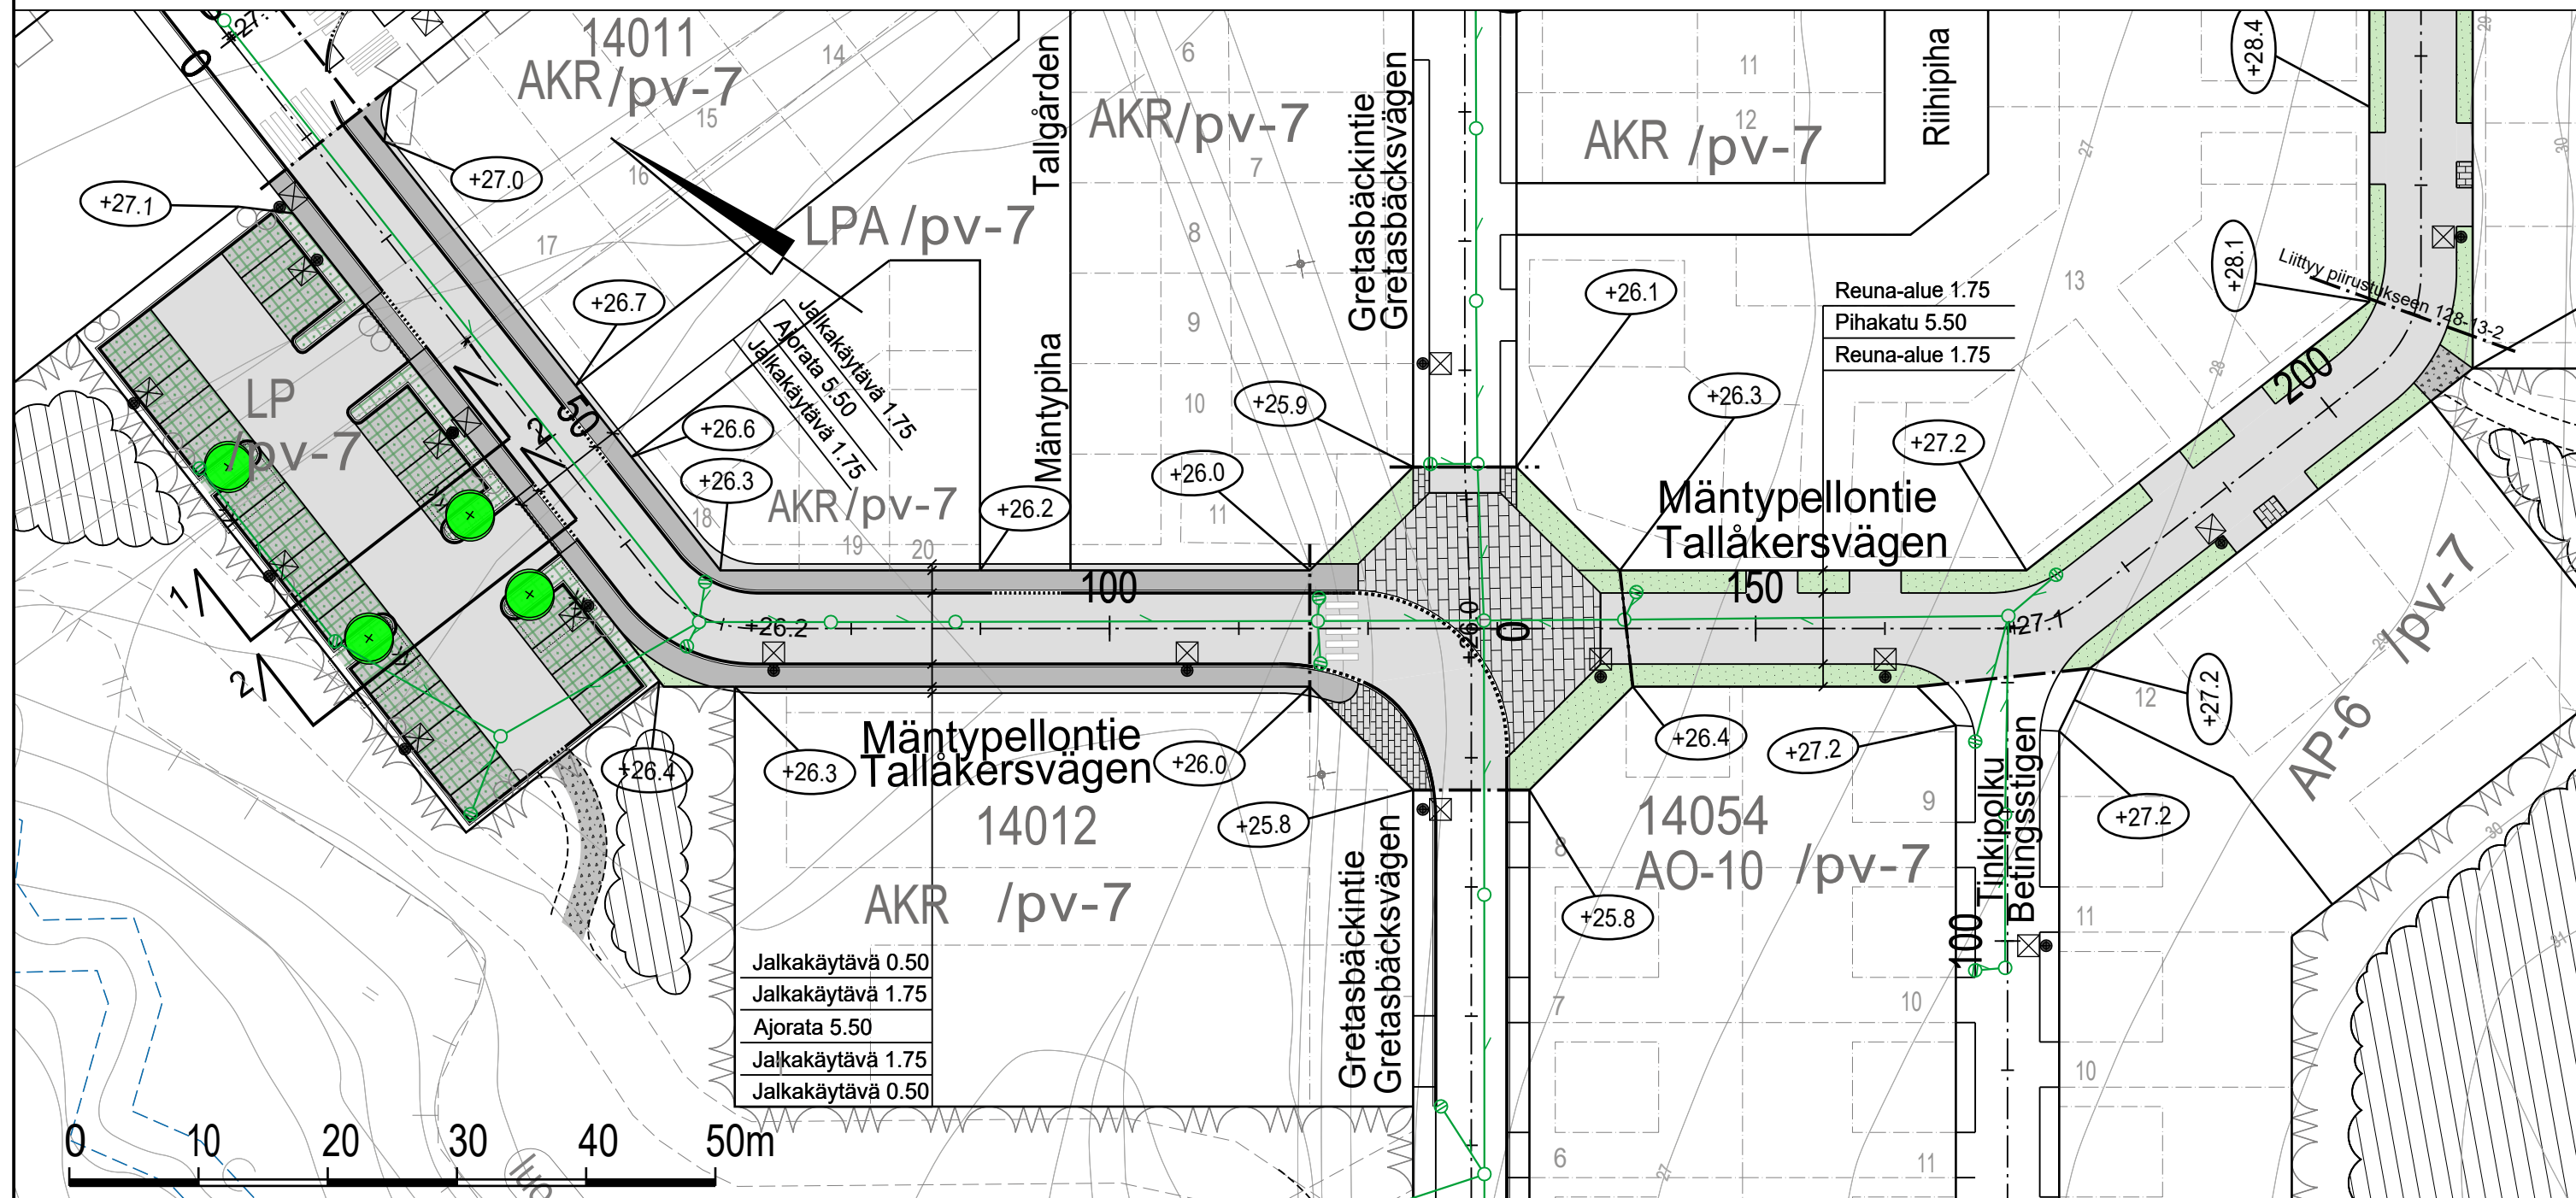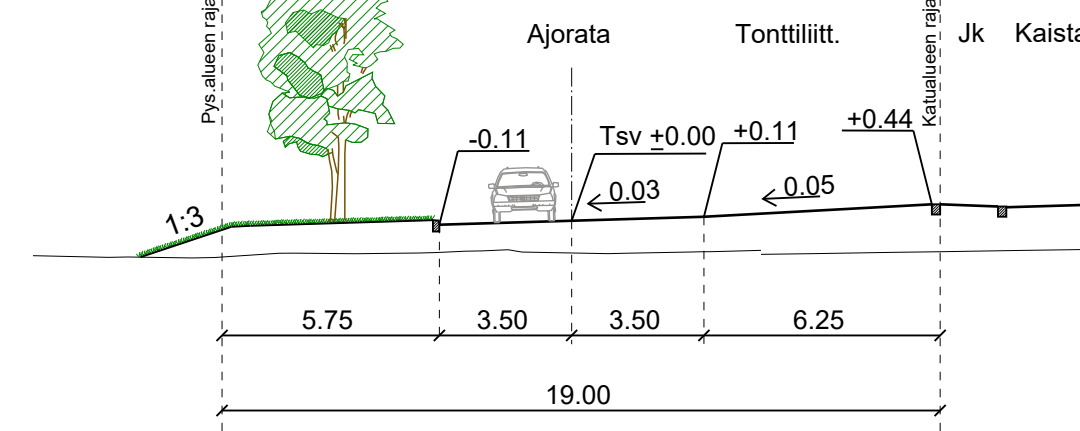

PIIRUSTUSMERKINNÄT

- Suunnitelmaraja
- (+27.6) Tontin likimääräinen nurkkakorko
- +26.9 Kadun likimääräinen korkeusasema
- Reunatuki
- ..... Madallettu reunatuki
- Upotettu reunatuki
- Ajorata/jalkakäytävä, asfalttia
- Kiveys
- Nurmikivi
- Viheralue
- (+) Istutettava puu
- ☒ Valaisinpylväs
- Hulevesiviemäri
- Tarkastuskaivo
- Hulevesikaivo
- Niitty/metsä
- Ohjeellinen puistoreitti

ESIKOPIO 7.4.2025



www.sipoo.fi  
sähköposti: etunimi.sukunimi@sipoo.fi

MÄNTYPELLONTIE  
PLV 0-210

Katusuunnitelma sekä tyyppipoikkileikkaukset

MK	LIITTYY	TASAKOORDINAATISTO: ETRS-GK25	NRO	128-13-1	
1:500,	KORVAA	KORKEUSJÄRJESTELMÄ: N2000	HYV.	7.4.2025	Marjo Bruun
1:200	KORVATTU		PROJ.	7.4.2025	Kati Tolvanen/Welado
	ASEMAKAAVA		HYV.	14.2.2025	Satu Kuparinen
			TARK.	14.2.2025	Jaakko Tolvanen
			LAAT.	14.2.2025	Kari Kiviranta



Ramboll Finland Oy  
Myllypuronkatu 8  
57220 SAVONLINNA  
puh. 020 755 611