
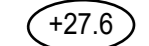
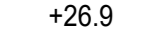









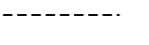
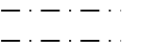

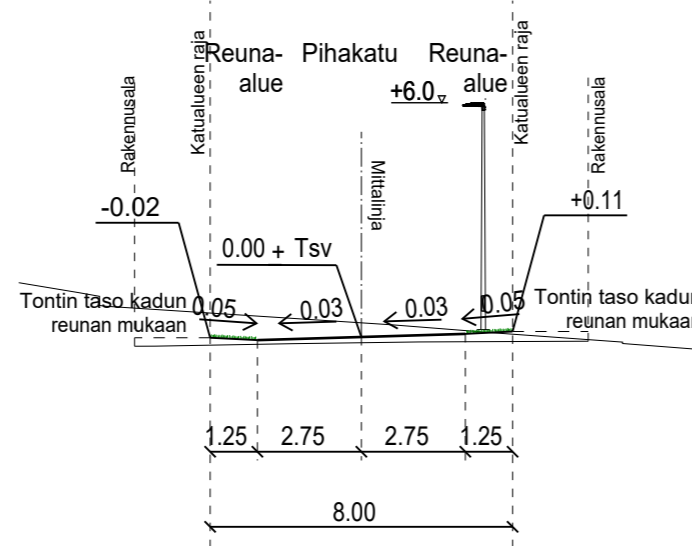



PIIRUSTUSMERKINNÄT

-  Suunnitelmaraja
-  Tontin likimääräinen nurkkakorko
-  Kadun likimääräinen korkeusasema
-  Upotettu reunatuki
-  Viheralue
-  Nurmikivi
-  Kiveys
-  Istutettava puu
-  Valaisinpylväs
-  Hulevesiviemäri
-  Tarkastuskaivo
-  Pohjavesialue
-  Ohjeellinen puistoreitti
-  Ohjeellinen valaistu ulkoilureitti
-  Niitty/metsä



TYYPPIPOIKKILEIKKAUS
MÄNTYPELLONTIE PL 240
1:200



TYYPPIPOIKKILEIKKAUS
MÄNTYPELLONTIE PL 330
1:200

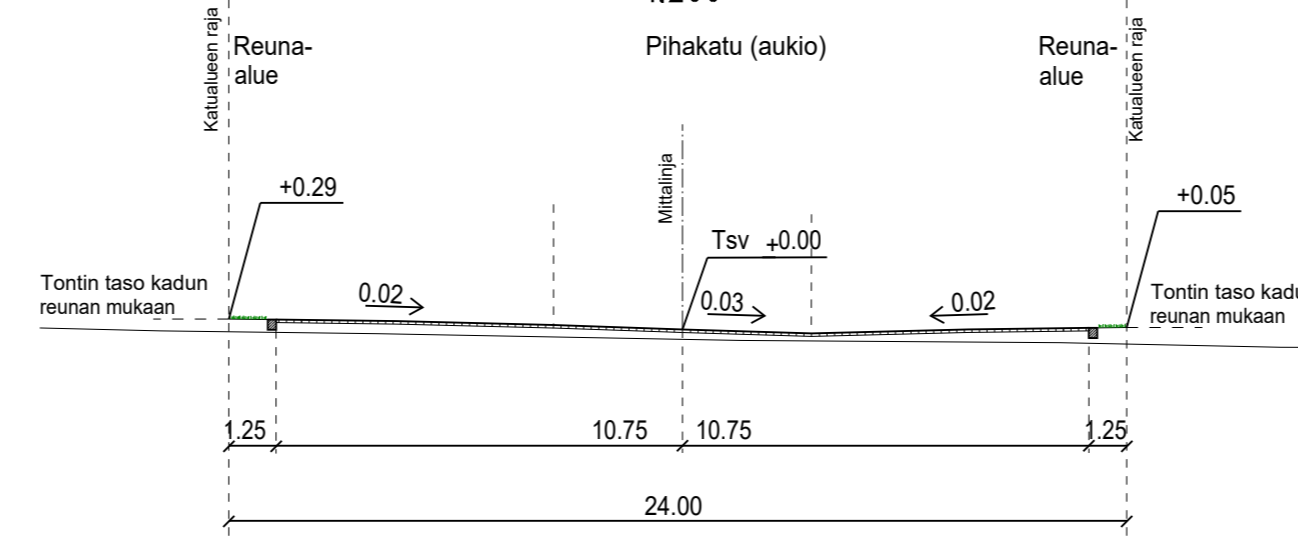

TYYPPIPOIKKILEIKKAUS
MÄNTYPELLONTIE PL 380
1:200

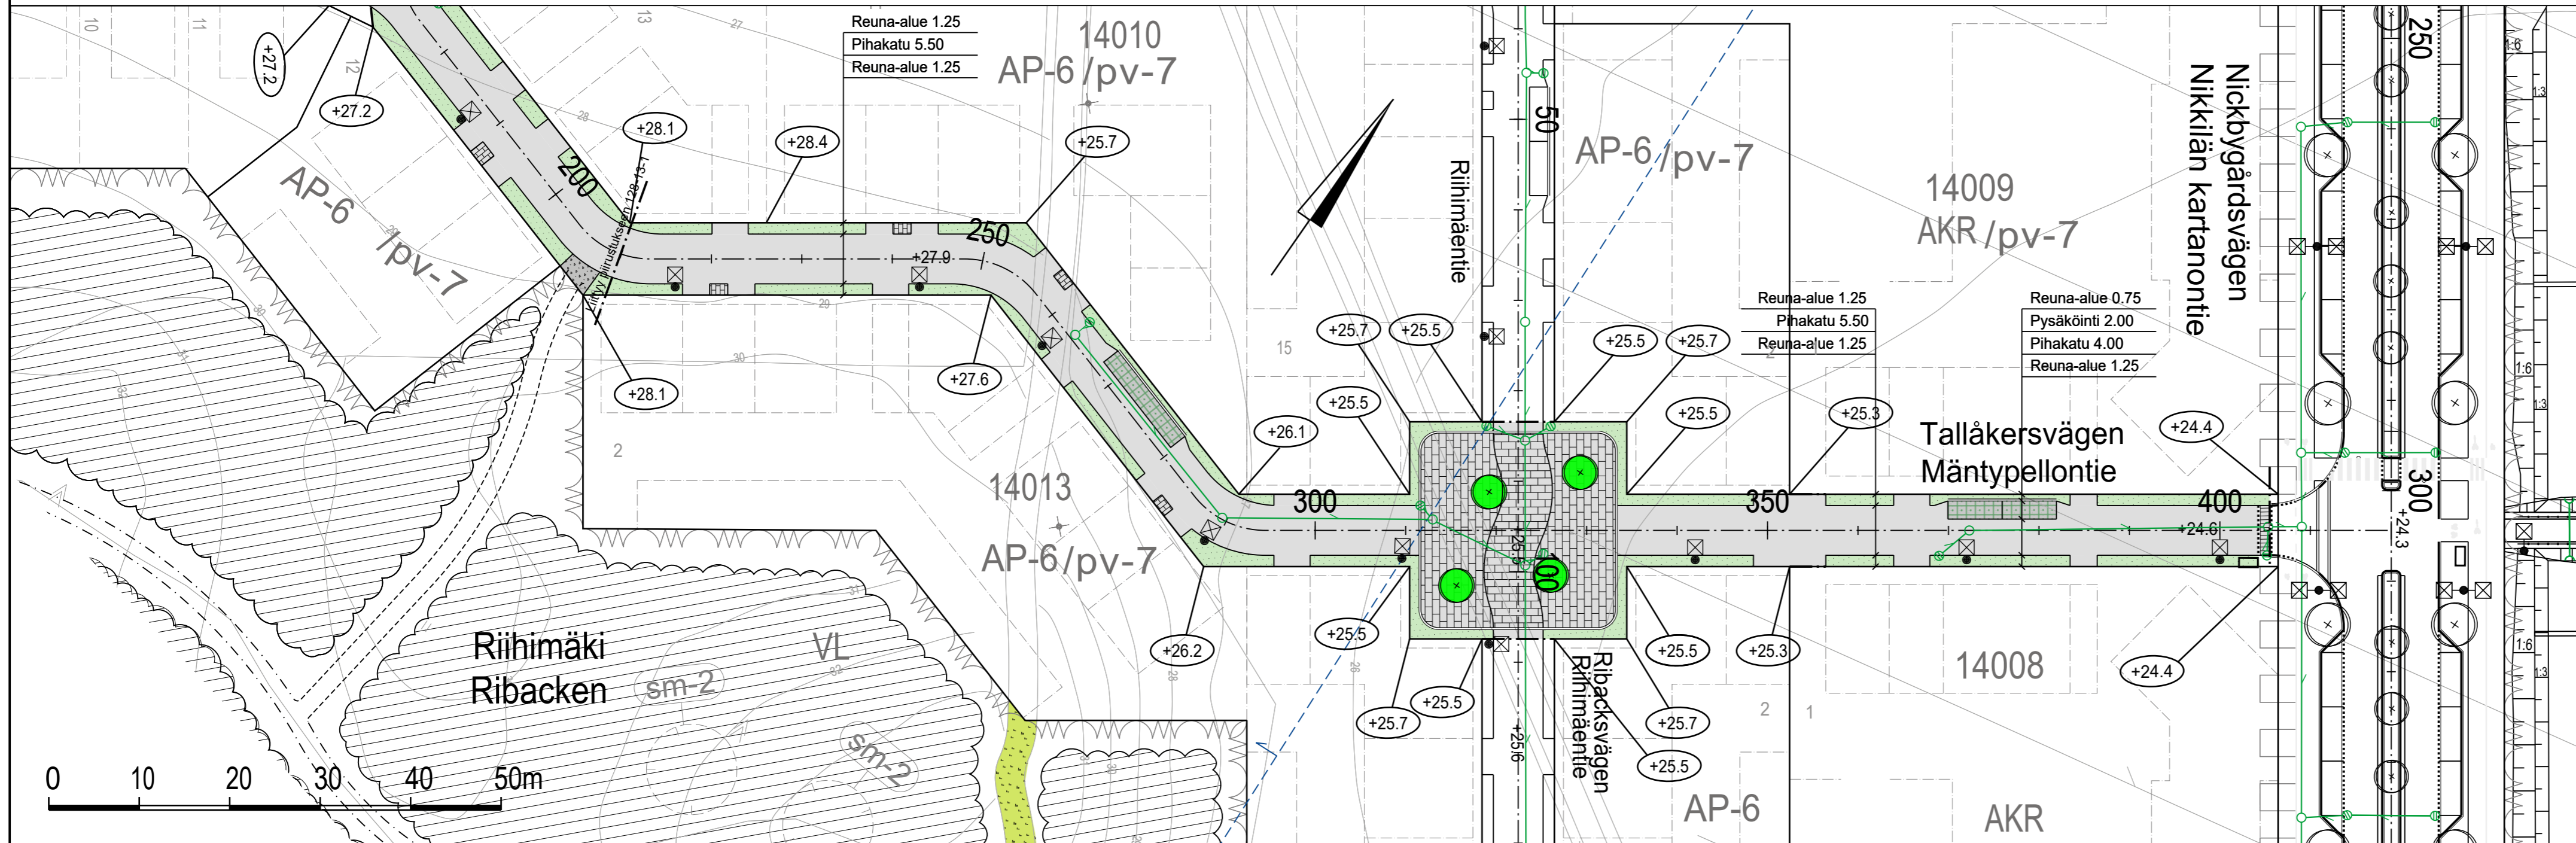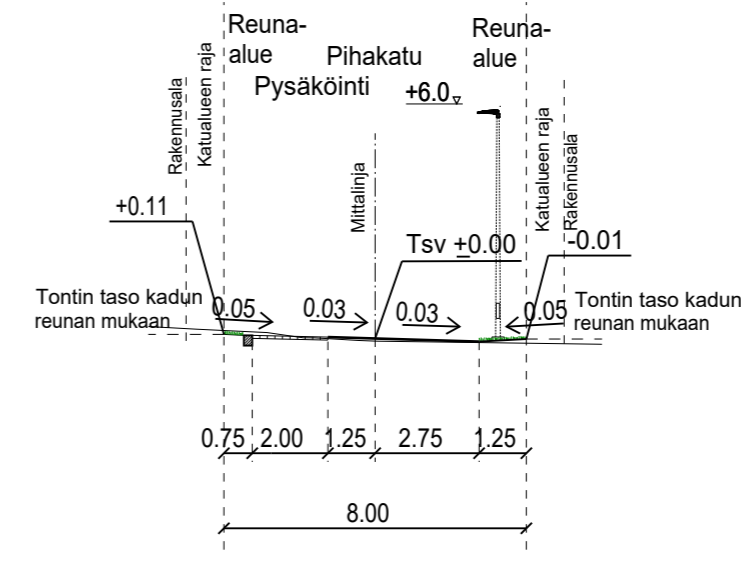

ESIKOPIO 7.4.2025

SIPOO SIBBO www.sipoo.fi
sähköposti: etunimi.sukunimi@sipoo.fi

MÄNTYPELLONTIE
PLV 210-410

Katusuunnitelma sekä tyyppipoikkileikkaukset

MK	LIITTYY	TASOKOORDINAATIO:	NRO
1:500,	KORVAA	ETRS-GK25	128-13-2
1:200	KORVATTU	KORKEUSJÄRJESTELMÄ:	
	ASEMAKAAVA	N2000	

RAMBOLL Ramboll Finland Oy
Myllypuronkatu 8
57220 SAVONLINNA
puh. 020 755 611

HVY.	7.4.2025	Marjo Bruun
PROJ.	7.4.2025	Kati Tolvanen/Welado
HVY.	14.2.2025	Satu Kuparinen
TARK.	14.2.2025	Jaakko Tolvanen
LAAT.	14.2.2025	Kari Kiviranta