


PIIRUSTUSMERKINNÄT


- Suunnitelmaraja
- Tontin likimääräinen nurkkakorko
- Kadun likimääräinen korkeusasema
- Reunatuki
- Madallettu reunatuki
- Upotettu reunatuki
- Ajorata/jalkakäytävä, asfalttia
- Viherialue
- Kiveys
- Nurmikivi

- Istutettava puu
- Valaisinpylväs
- Murske
- Ohjeellinen puistoreitti
- Ohjeellinen valaistu ulkoilureitti
- Nykyinen niitty/metsä
- Hulevesiviemäri
- Hulevesikaivo
- Tarkastuskaivo


TYYPPIPOIKKILEIKKAUS  
GRETASBÄCKINTIE PL-4.0  
1:200

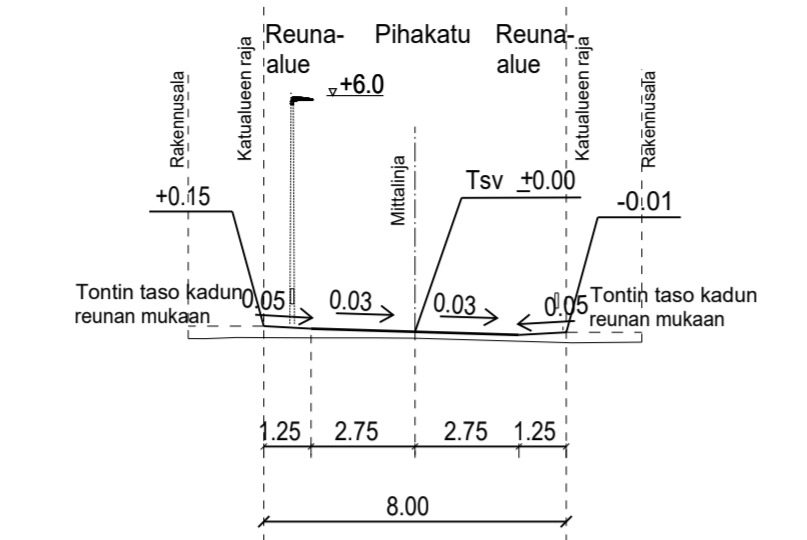



TYYPPIPOIKKILEIKKAUS  
GRETASBÄCKINTIE PL30  
1:200

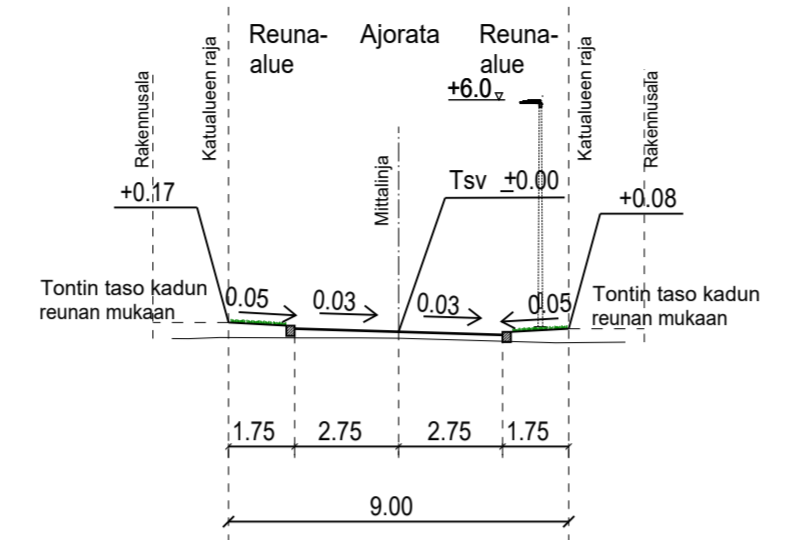

TYYPPIPOIKKILEIKKAUS  
GRETASBÄCKINTIE PL100  
1:200

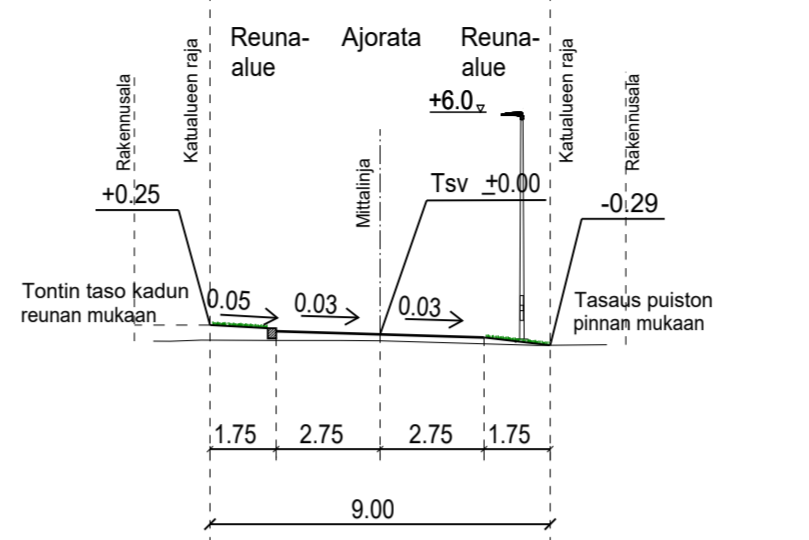

TYYPPIPOIKKILEIKKAUS  
GRETASBÄCKINTIE PL180  
1:200

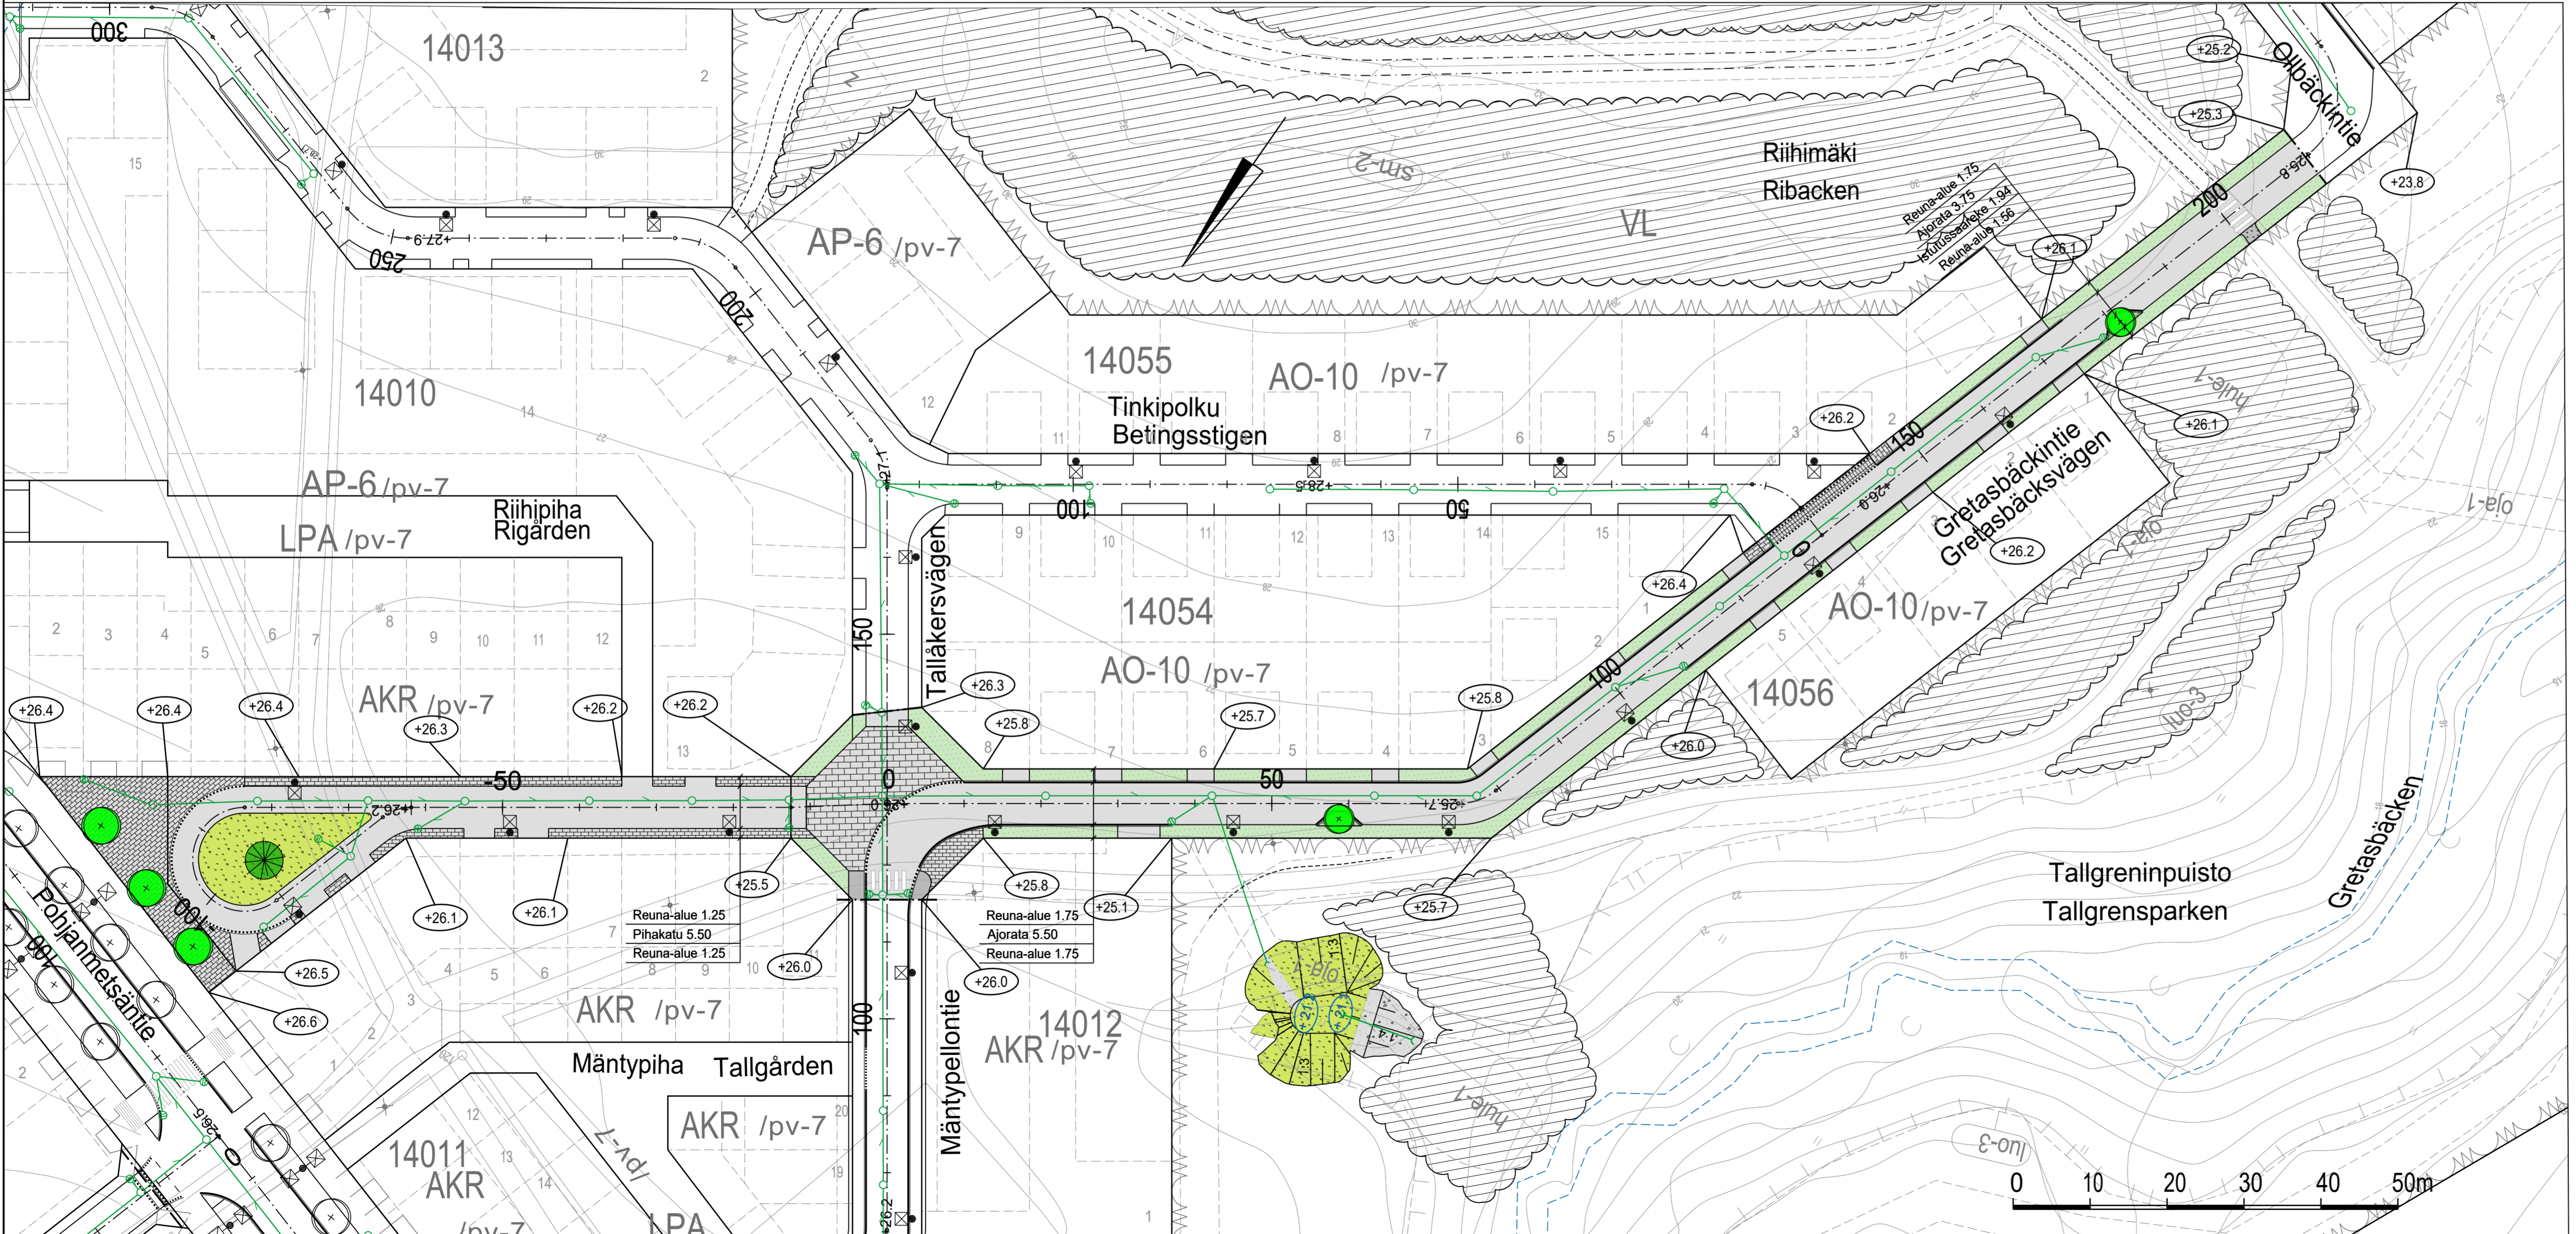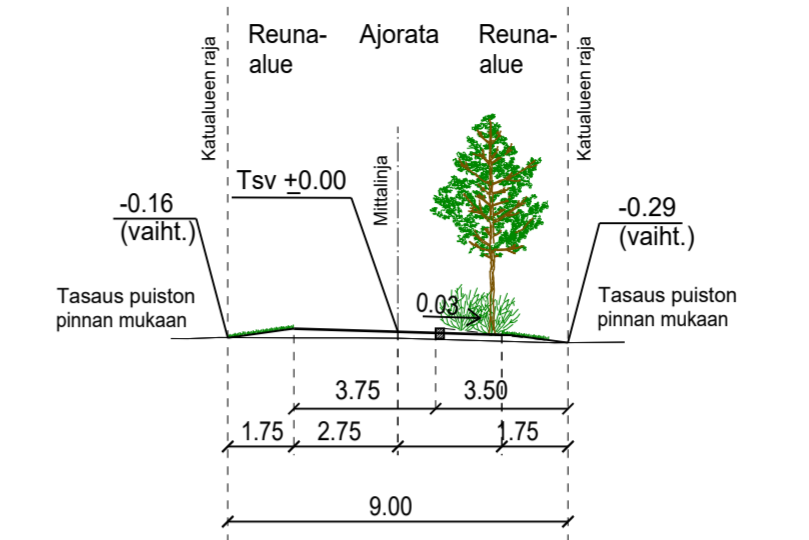

ESIKOPIO 7.4.2025

**SIPOO SIBBO** www.sipoo.fi  
sähköposti: etunimi.sukunimi@sipoo.fi

**GRETASBÄCKINTIE JA TALLGRENINPUISTO**

Katu- ja puistosuunnitelma sekä tyypipoikkileikkaukset

MK	LIITTYÄ	TASOKOORDINAATIO:	NRO
1:500,	KORVAA	ETRS-GK25	128-14-1
1:200	KORVATTU	KORKEUSJÄRJESTELMÄ:	HYV. 7.4.2025 Marjo Bruun
	ASEMAKAAVA	N2000	PROJ. 7.4.2025 Kati Tolvanen/Welado

**RAMBOLL** Ramboll Finland Oy  
Myllypuronkatu 8  
57220 SAVONLINNA  
puh. 020 755 611

TARK.	14.2.2025	Jaakko Tolvanen
LAAT.	14.2.2025	Kari Kiviranta