




TYYPPIPOIKKILEIKKAUS
RIIHIMÄENTIE PL 20
1:200

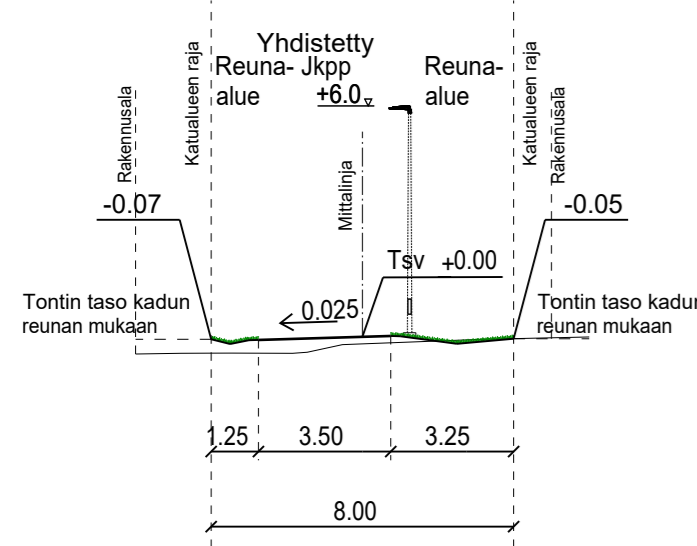

TYYPPIPOIKKILEIKKAUS
RIIHIMÄENTIE PL 50
1:200

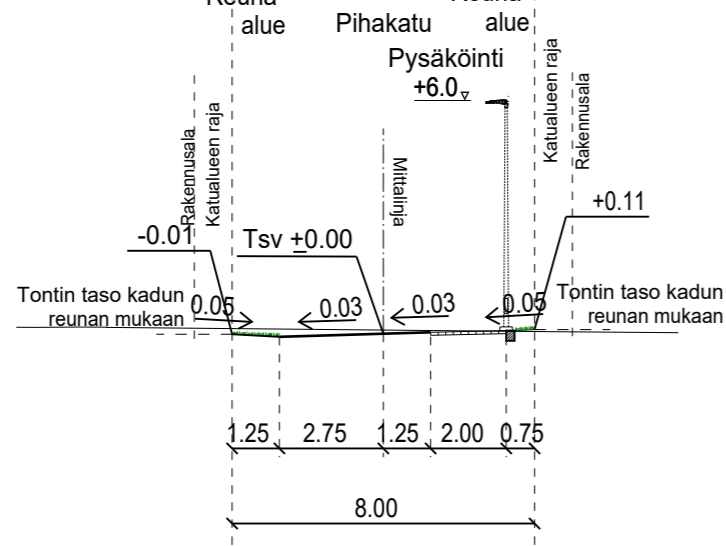

TYYPPIPOIKKILEIKKAUS
RIIHIMÄENTIE PL 120
1:200

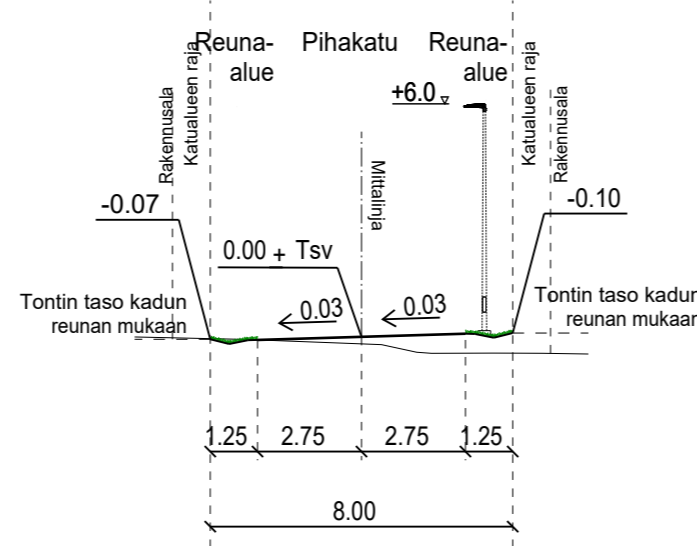


PIIRUSTUSMERKINNÄT

- Suunnitelmaraja
- (+27.6) Tontin likimääräinen nurkkakorko
- +26.9 Kadun likimääräinen korkeusasema
- Upotettu reunatuki
- Ajorata/jk+pp, asfalttia
- Viheralue
- Kiveys
- Nurmikivi
- (+) Istutettava puu
- ☒ Valaisinpylväs
- ⬆ Pohjavesialue
- Hulevesiviemäri
- Hulevesikaivo
- Tarkastuskaivo



1:10 000

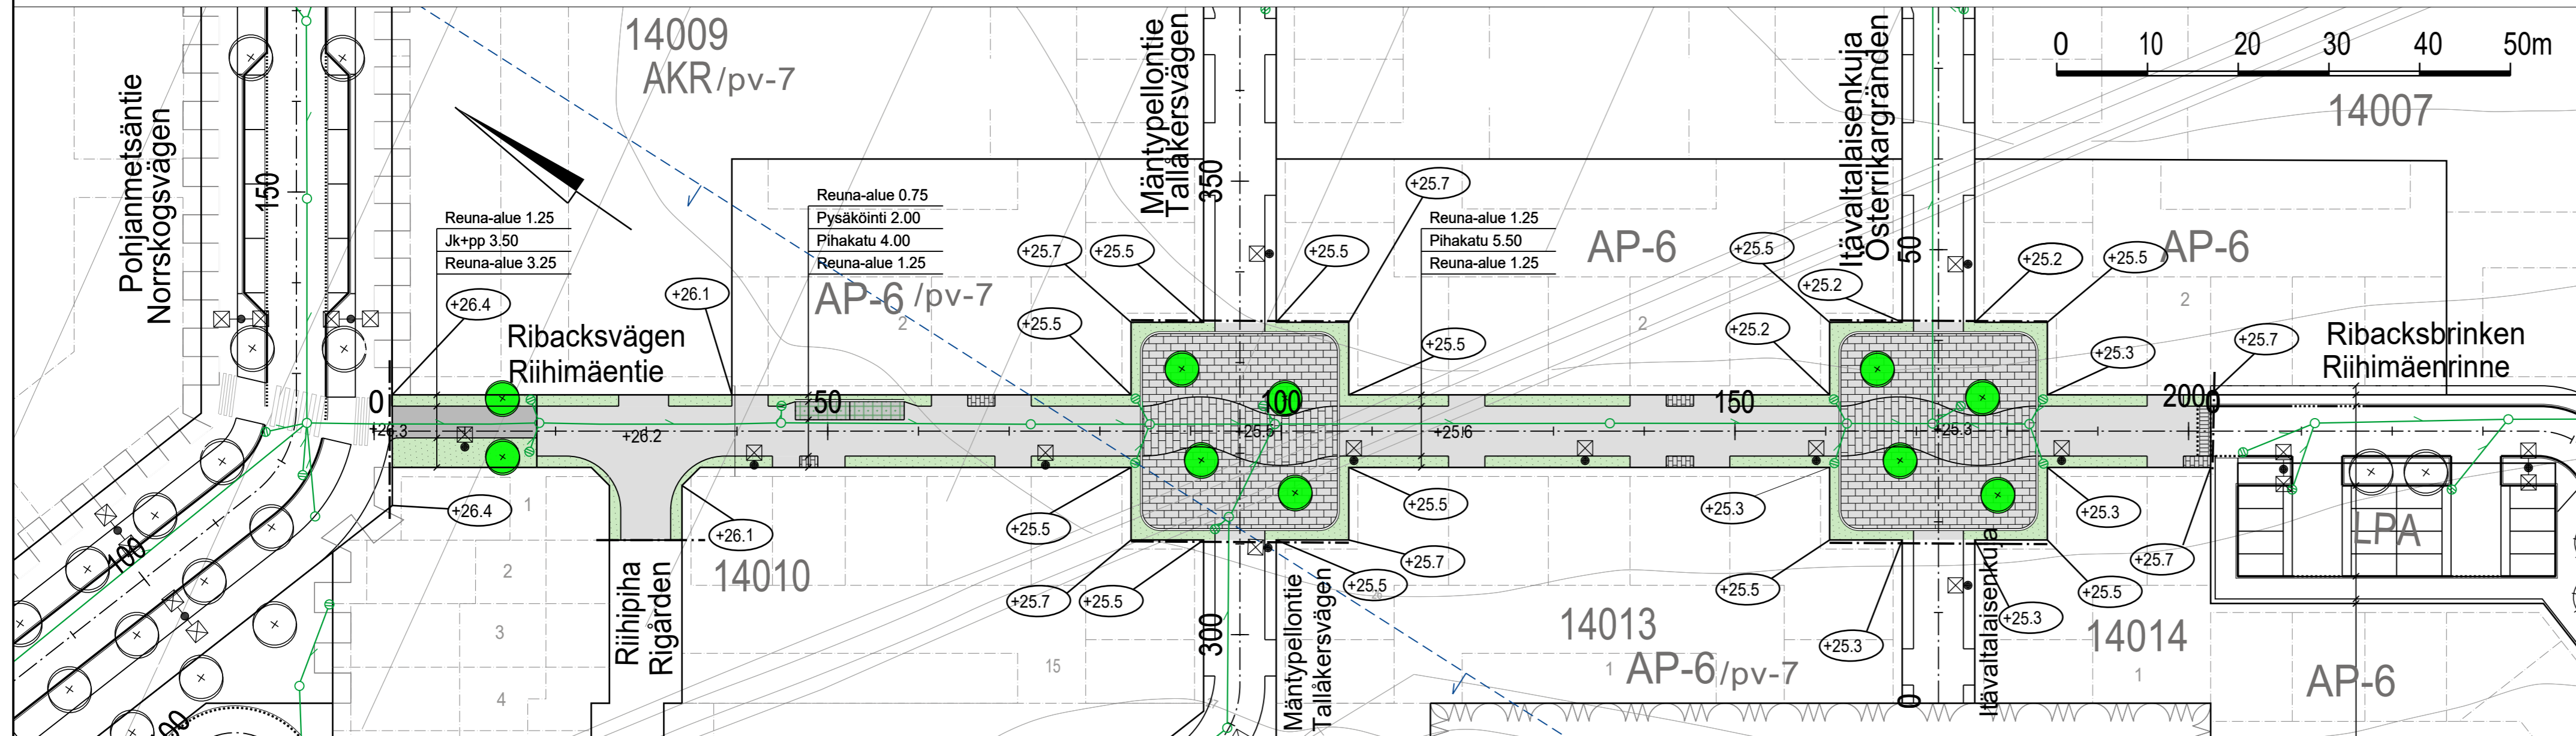

ESIKOPIO 7.4.2025

		www.sipoo.fi sähköposti: etunimi.sukunimi@sipoo.fi	
<h2>RIIHIMÄENTIE</h2>			
Katusuunnitelma sekä tyyppipoikkileikkaukset			
MK	LIITTYY	TASOKOORDINAATISTO: ETRS-GK25	NRO
1:500,	KORVAA	KORKEUSJÄRJESTELMÄ: N2000	128-15-1
1:200	KORVATTU		
	ASEMAKAAVA		
		Ramboll Finland Oy Myllypuronkatu 8 57220 SAVONLINNA puh. 020 755 611	
HYV.	7.4.2025	Marjo Bruun	
PROJ.	7.4.2025	Kati Tolvanen/Welado	
HYV.	14.2.2025	Satu Kuparinen	
TARK.	14.2.2025	Jaakko Tolvanen	
LAAT.	14.2.2025	Kari Kiviranta	