


TYYPPIPOIKKILEIKKAUS  
OLLBÄCKINTIE PL 650  
1:200

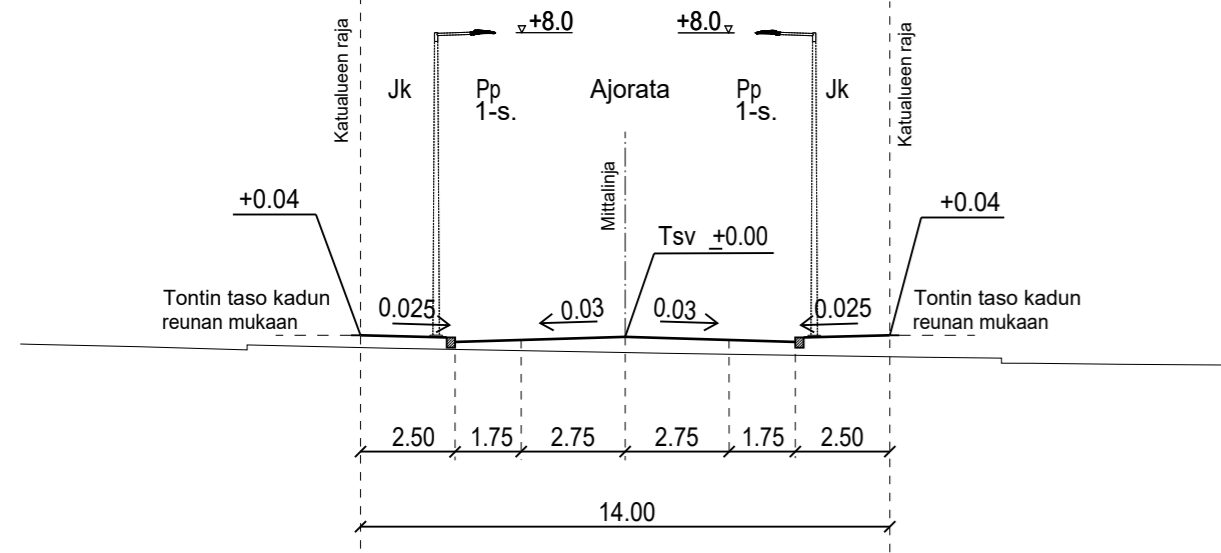


PIIRUSTUSMERKINNÄT

- Suunnitelmaraja
- +27.6 Tontin likimääräinen nurkkakorko
- +26.9 Kadun likimääräinen korkeusasema
- ▬ Upotettu reunatuki
- ▨ Ajorata/jk+pp, asfalttia
- ▤ Kiveys
- ⊠ Valaisinpylväs
- Hulevesiviemäri
- Hulevesikaivo
- Tarkastuskaivo
- Pohjavesialue



1:10 000

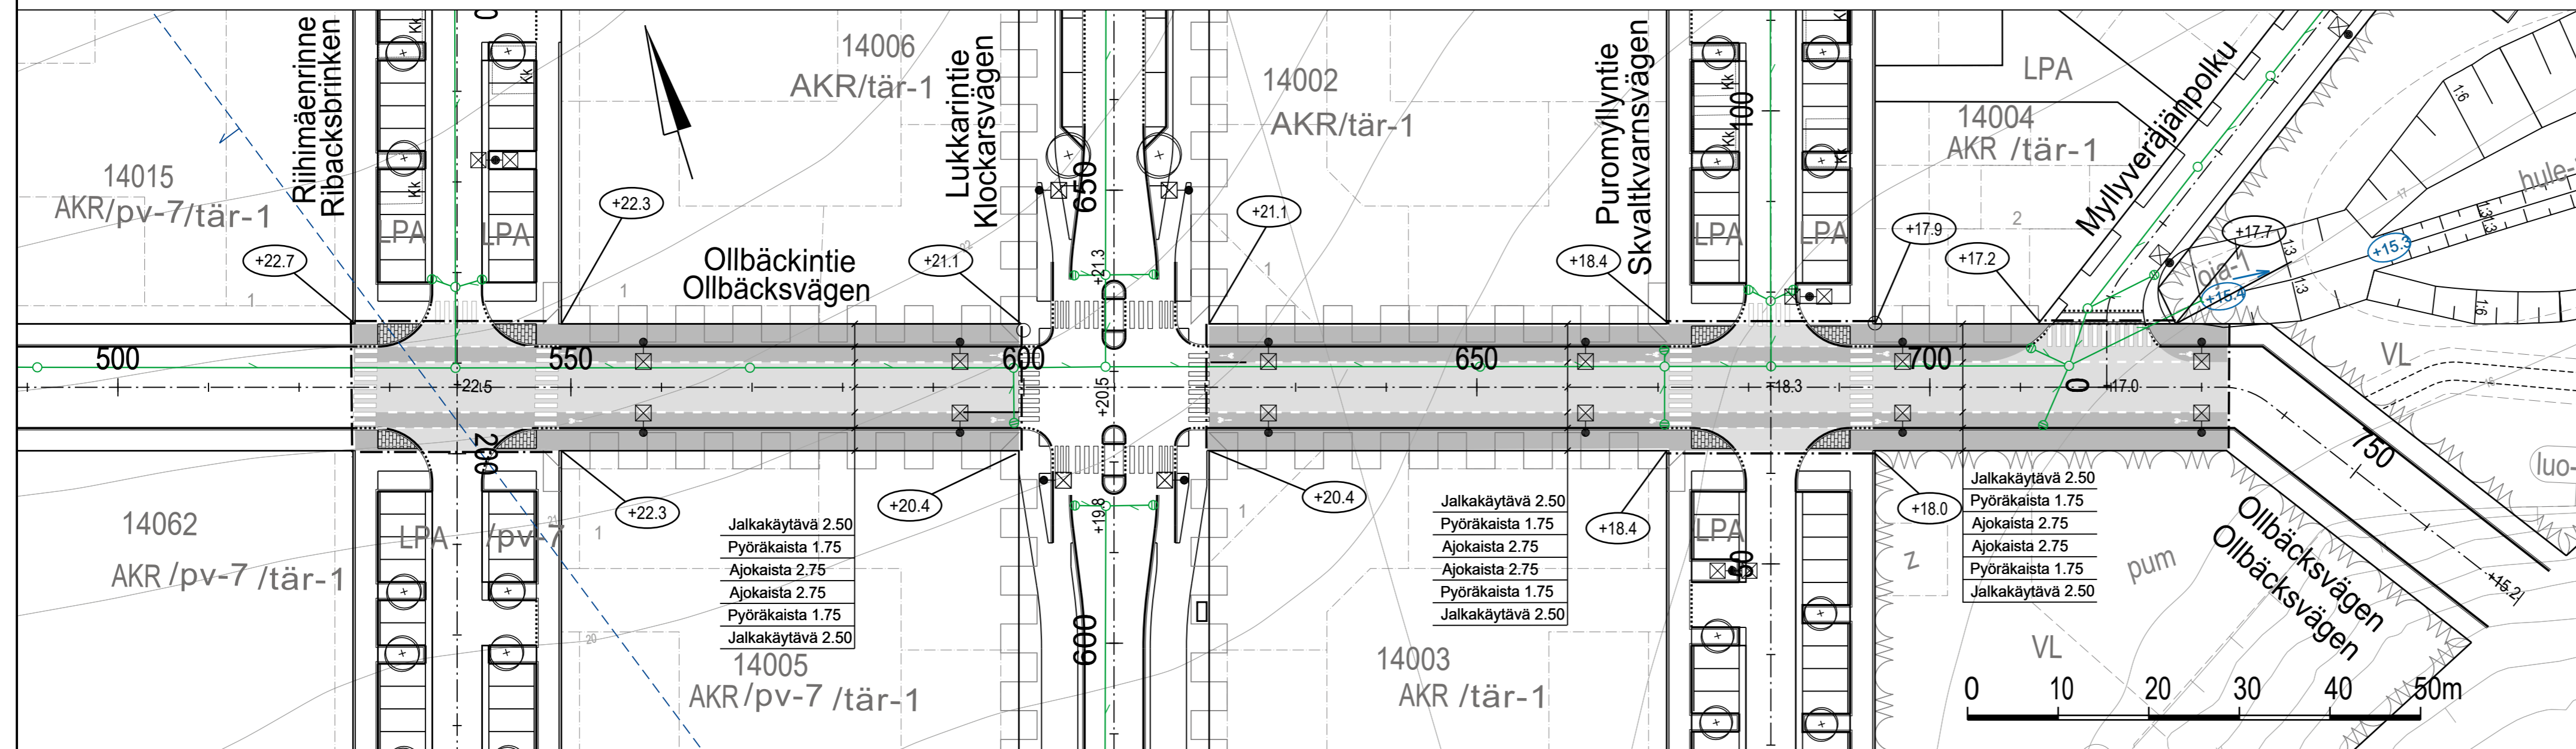

ESIKOPIO 7.4.2025



www.sipoo.fi  
sähköposti: etunimi.sukunimi@sipoo.fi

OLLBÄCKINTIE  
PLV 525-735

Katusuunnitelma ja tyyppipoikkileikkaukset

MK	LIITTYY	TASOKOORDINAATIO:	NRO
1:500,	KORVAA	ETRS-GK25	128-23-1
1:200	KORVATTU	KORKEUSJÄRJESTELMÄ:	
	ASEMAKAAVA	N2000	
			HYV. 7.4.2025 Marjo Bruun
			PROJ. 7.4.2025 Kati Tolvanen/Welado
			HYV. 14.2.2025 Satu Kuparinen
			TARK. 14.2.2025 Jaakko Tolvanen
			LAAT. 14.2.2025 Kari Kiviranta



Ramboll Finland Oy  
Myllypuronkatu 8  
57220 SAVONLINNA  
puh. 020 755 611