



TYYPPIPOIKKILEIKKAUS
LUKKARINTIE PL 110
1:200

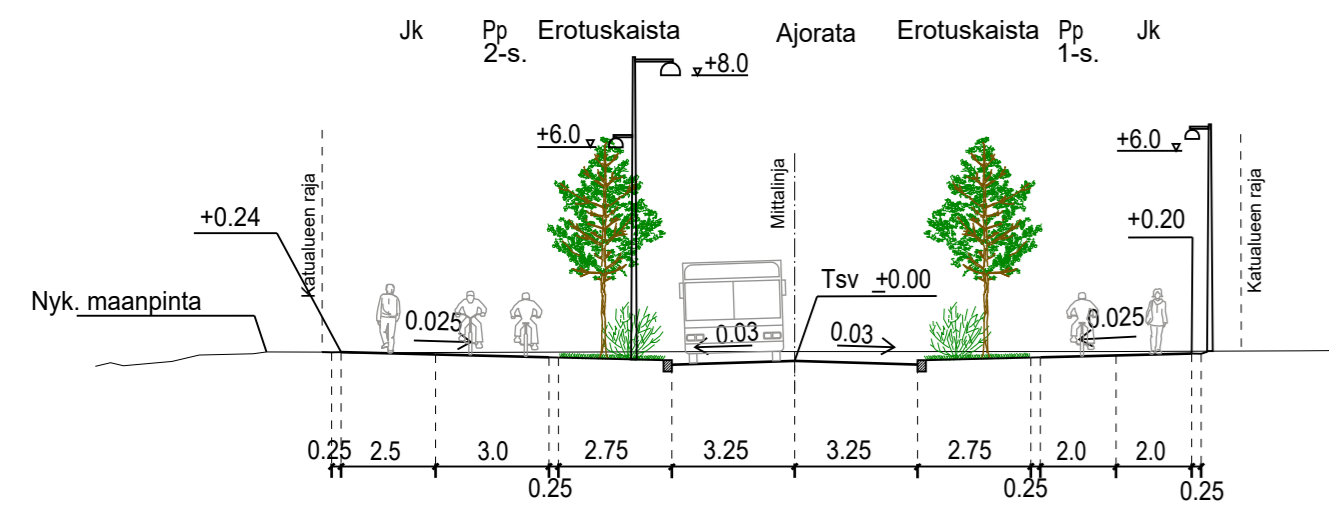


TYYPPIPOIKKILEIKKAUS
LUKKARINTIE PL 270
1:200

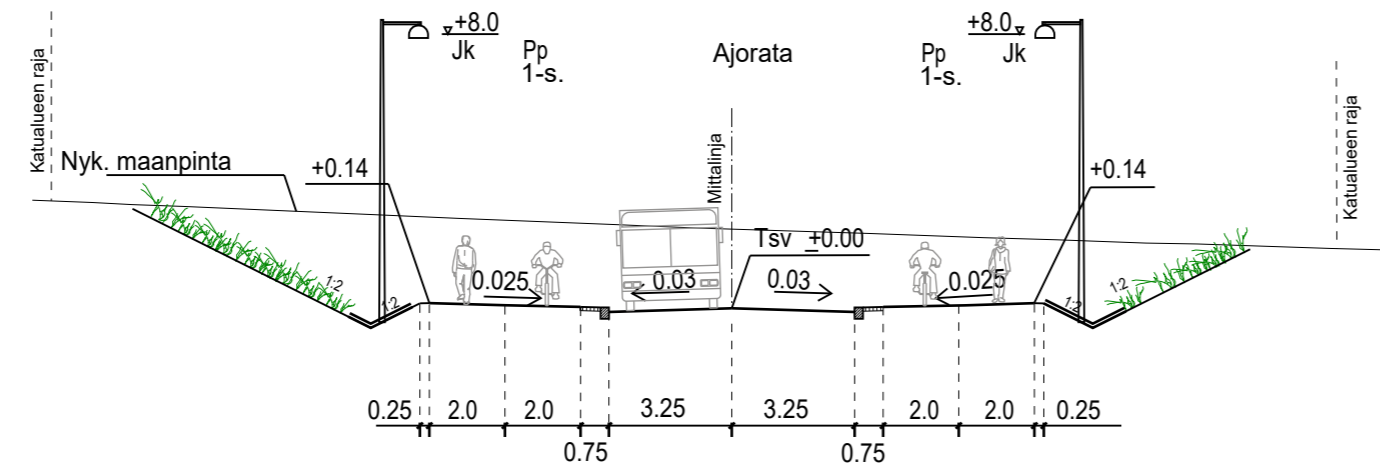

PIIRUSTUSMERKINNÄT

- Suunnitelmaraja
- (+27.6) Tontin likimääräinen nurkkakorkeus
- (+26.9) Kadun likimääräinen korkeusasema
- Ajorata/jalkakäytävä/jk+pp, asfalttia
- Kiveys
- Viheralue
- Viheralue
- Reunatuki
- Madallettu reunatuki
- Upotettu reunatuki
- Istutettava puu
- Poistettava puu
- ⊠ Valaisinpylväs
- ⊠ Poistettava valaisinpylväs
- Kaide
- Tukimuuri

- ▬ Luiskat
- ← Oja
- (+22.19) Ojan likimääräinen korkeus
- Hulevesiviemäri
- Hulevesikaivo
- Tarkastuskaivo
- Huoltotie

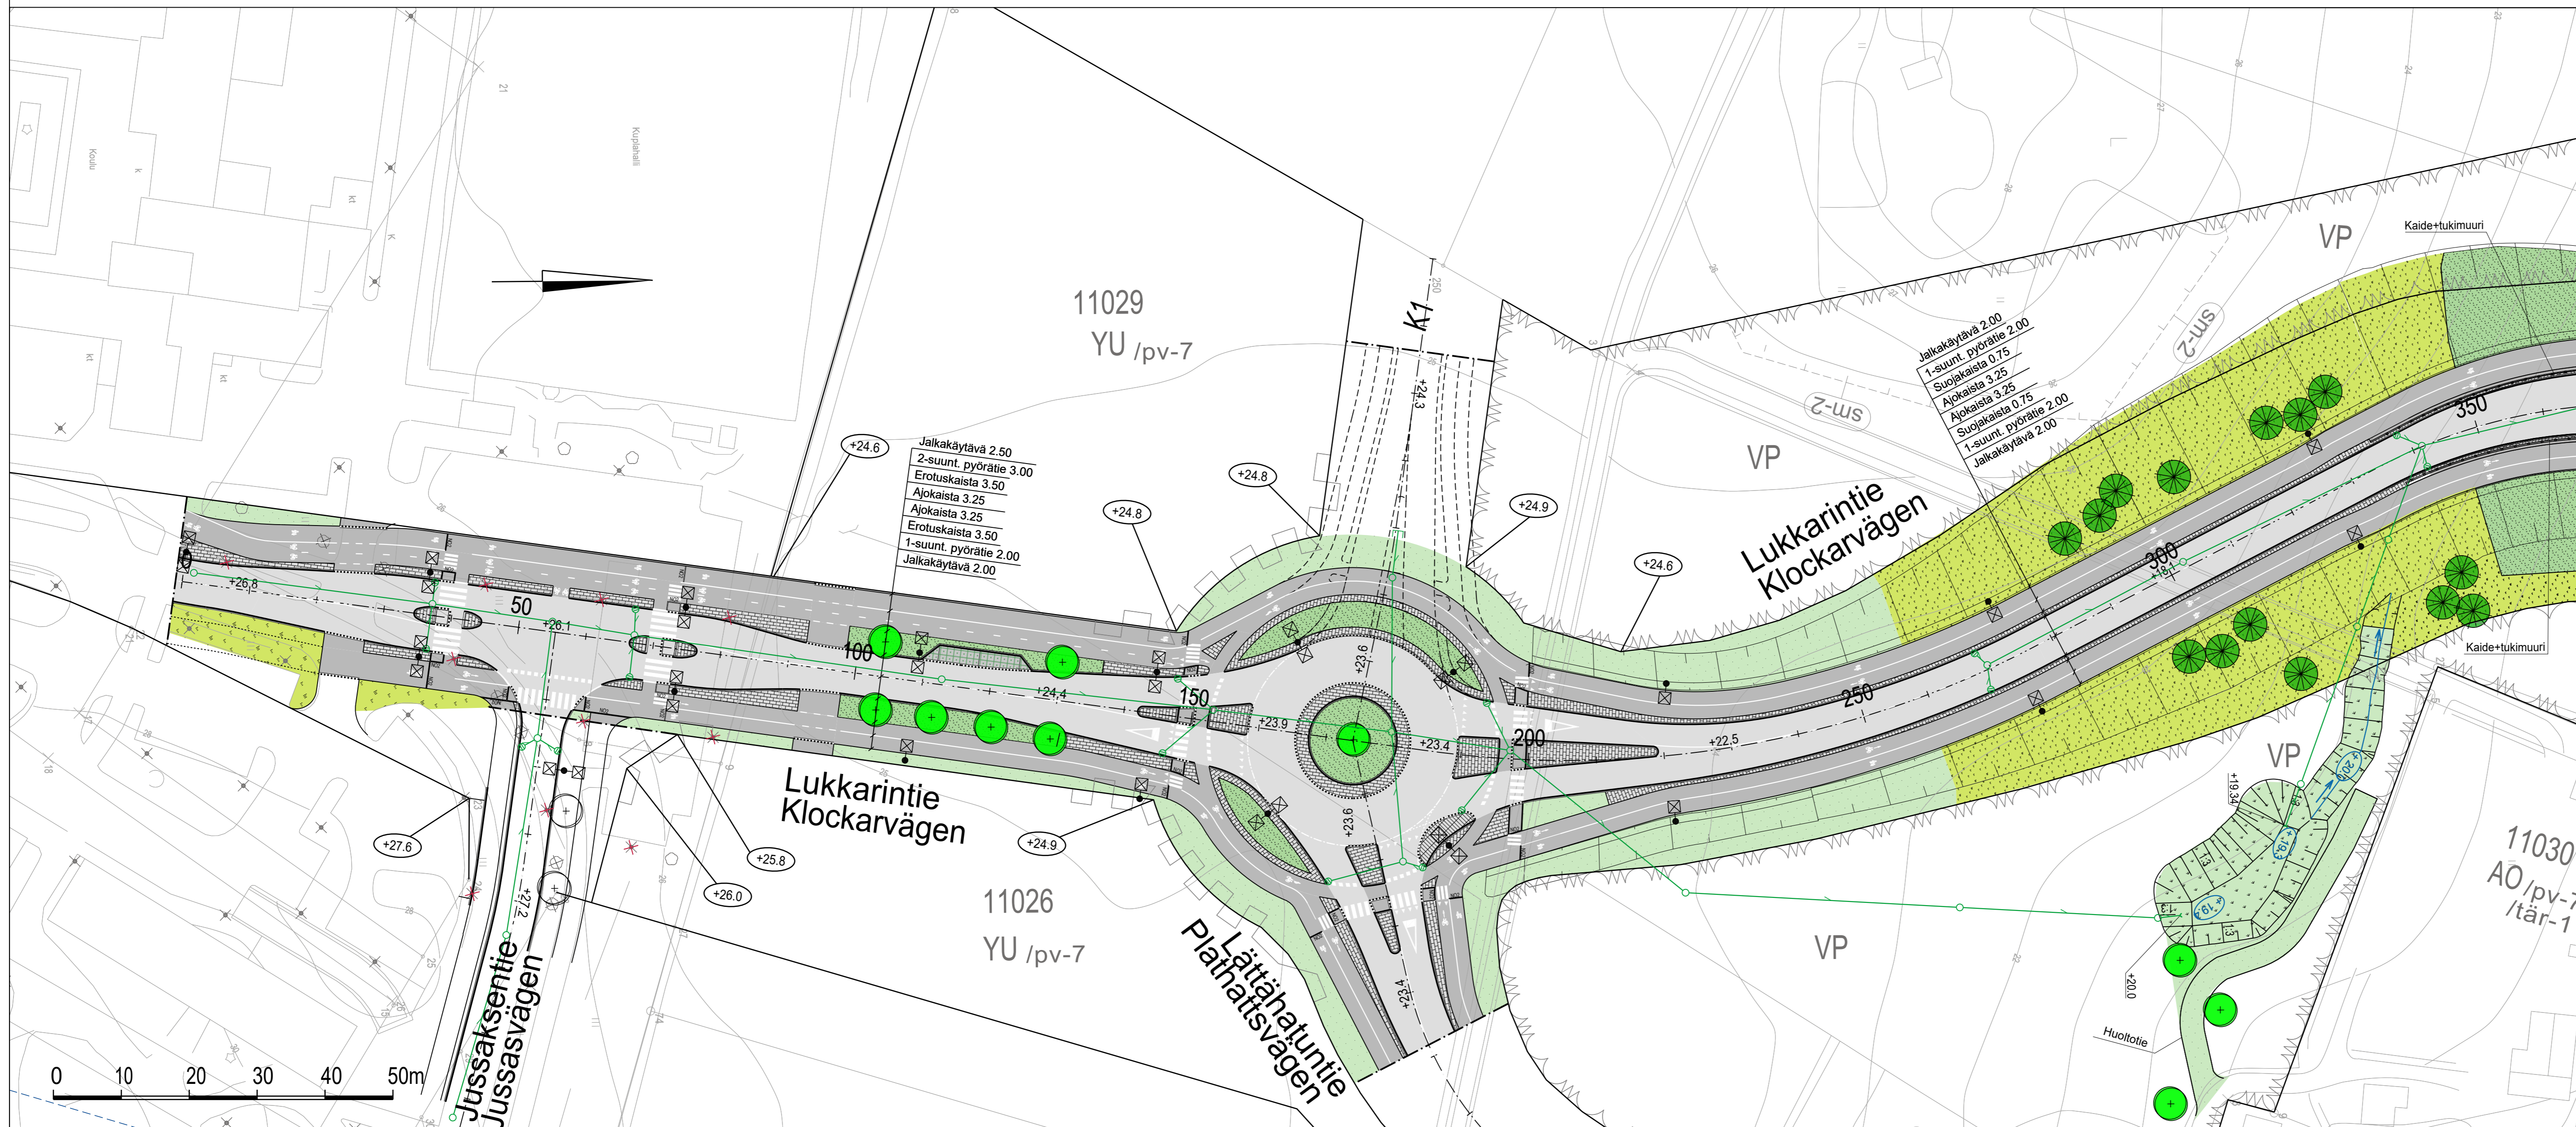

1:10 000

ESIKOPIO 7.4.2025

		www.sipoo.fi sähköposti: etunimi.sukunimi@sipoo.fi	
LUKKARINTIE PLV 0-350			
Katusuunnitelma ja tyypipoikkileikkaukset			
MK	LIITTYY	TASOKOORDINAATIO:	NRO
1:500,	KORVAA	ETRS-GK25	128-4-1
1:200	KORVATTU	KORKEUSJÄRJESTELMÄ:	
	ASEMAKAAVA	N2000	
		Ramboll Finland Oy Myllypuronkatu 8 57220 SAVONLINNA puh. 020 755 611	
HYV.	7.4.2025	Marjo Bruun	
PROJ.	7.4.2025	Kati Tolvanen/Welado	
TARK.	14.2.2025	Satu Kuparinen	
LAAT.	14.2.2025	Jaakko Tolvanen	
		Kari Kiviranta	