



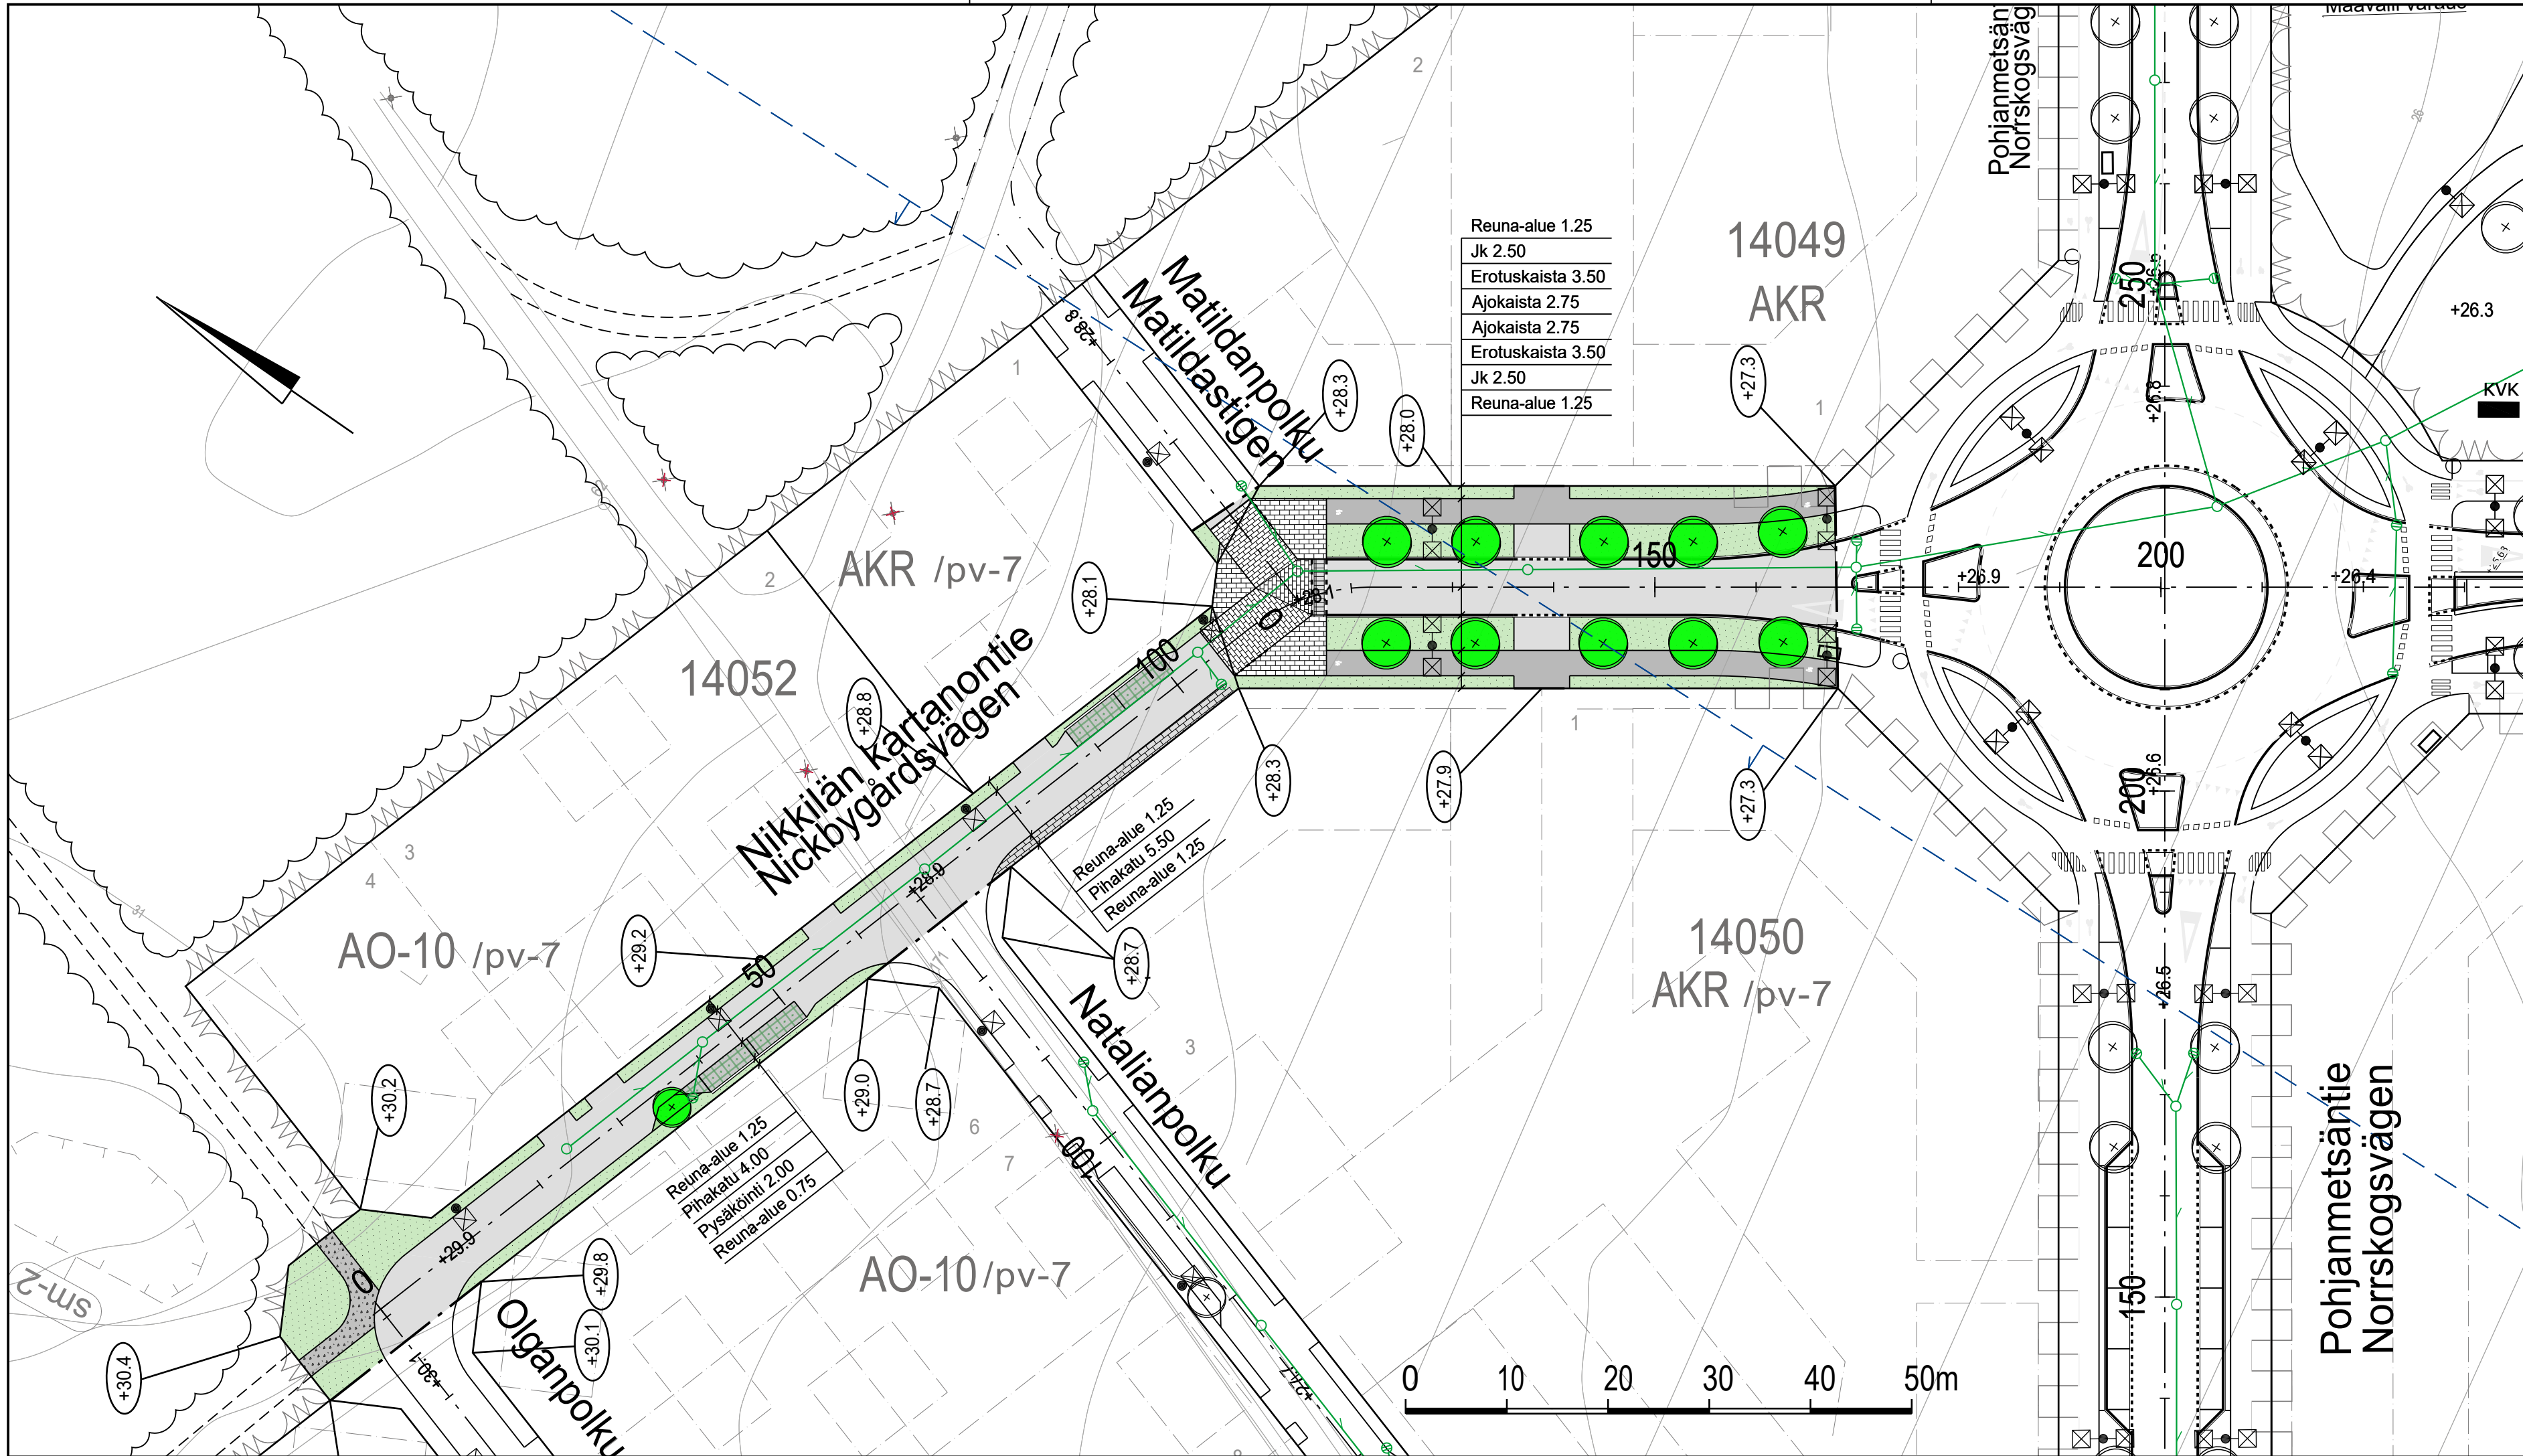


PIIRUSTUSMERKINNÄT

- Suunnitelmaraja
- Tontin likimääräinen nurkkakorko
- Kadun likimääräinen korkeusasema
- Reunatuki
- Madallettu reunatuki
- Upotettu reunatuki
- Ajorata/jalkakäytävä, asfalttia
- Kiveys
- Nurmikivi
- Kivituhka
- Viheralue
- Istutettava puu
- Valaisinpylväs
- Poistettava valaisinpylväs
- Jakokaappivaraus
- Pohjavesialue
- Hulevesiviemäri
- Hulevesikaivo
- Tarkastuskaivo


TYYPPIPOIKKILEIKKAUS
NIKKILÄN KARTANONTIE PL 30
1:200

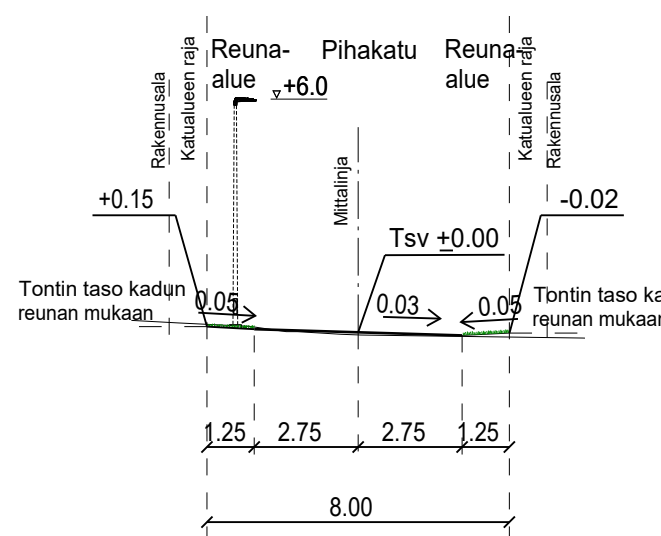

TYYPPIPOIKKILEIKKAUS
NIKKILÄN KARTANONTIE PL 45
1:200

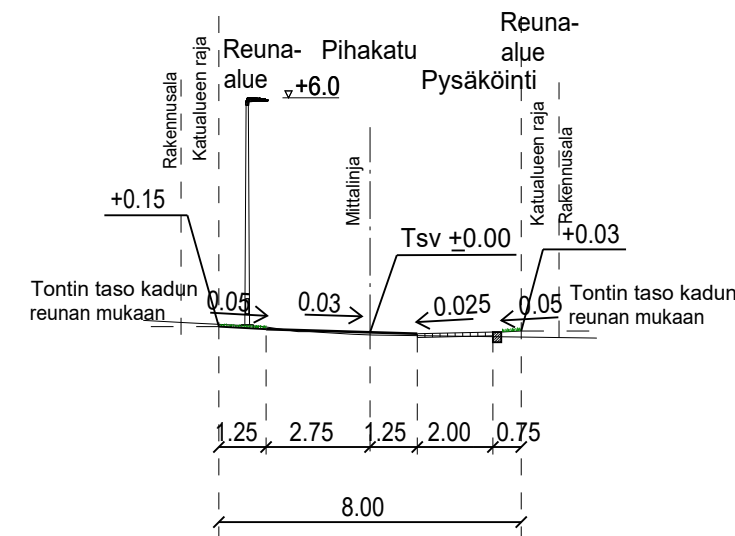

TYYPPIPOIKKILEIKKAUS
NIKKILÄN KARTANONTIE PL 130
1:200

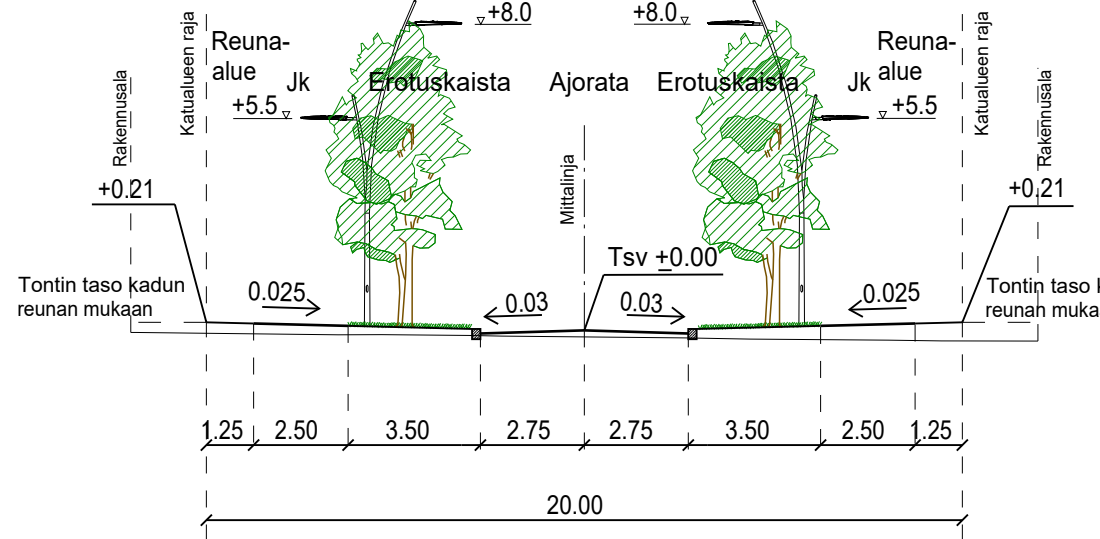

www.sipoo.fi
sähköposti: etunimi.sukunimi@sipoo.fi

NIKKILÄN KARTANONTIE

VÄLILLÄ OLGANPOLKU-POHJANMETSÄNTIE

Katusuunnitelma ja tyyppipoikkileikkaukset

MK	LIITTYY	TASOKOORDINAATISTO:	NRO
1:500,	KORVAA	ETRS-GK25	128-3-1
1:200	KORVATTU	KORKEUSJÄRJESTELMÄ:	
	ASEMAKAAVA	N2000	

Ramboll Finland Oy
Myllypuronkatu 8
57220 SAVONLINNA
puh. 020 755 611

HYV.	7.4.2025	Marjo Bruun
PROJ.	7.4.2025	Kati Tolvanen/Welado
HYV.	14.2.2025	Satu Kuparinen
TARK.	14.2.2025	Jaakko Tolvanen
LAAT.	14.2.2025	Kari Kiviranta