




TYYPPIPOIKKILEIKKAUS
POHJANMETSÄNREUNA PL 80
1:200

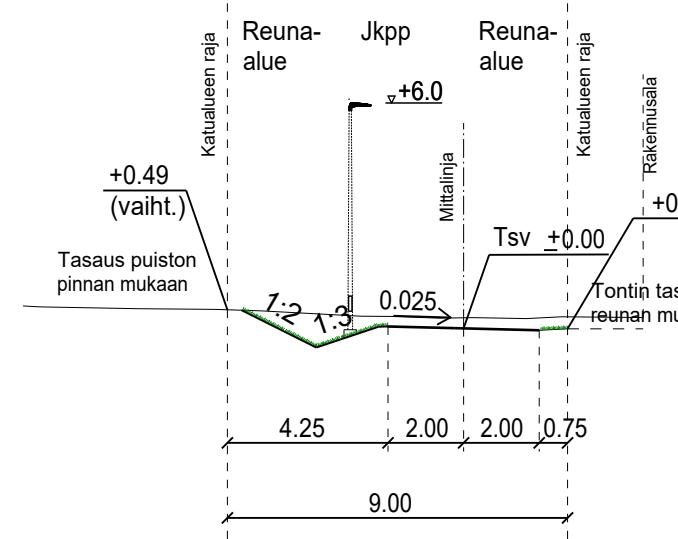


TYYPPIPOIKKILEIKKAUS
POHJANMETSÄNREUNA PL 240
1:200

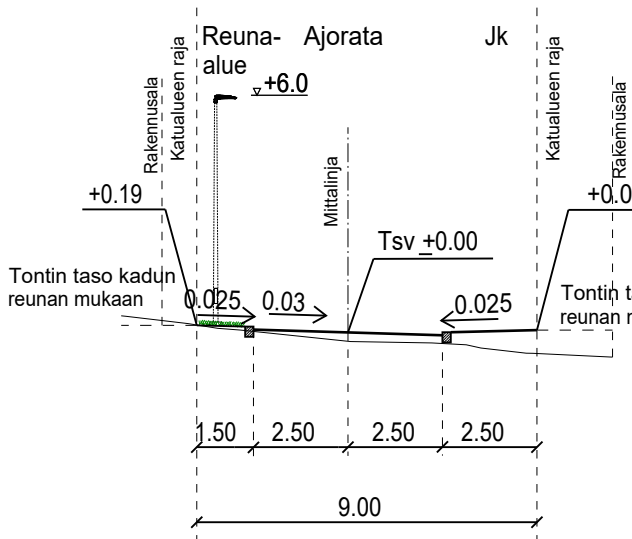

TYYPPIPOIKKILEIKKAUS
POHJANMETSÄNREUNA PL 310
1:200


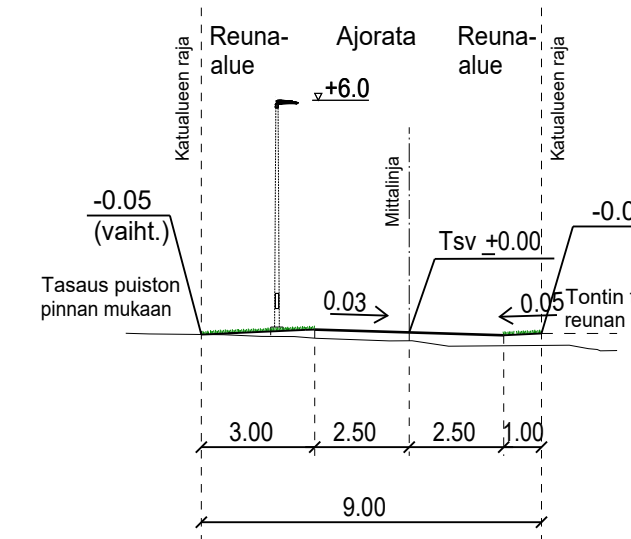


TYYPPIPOIKKILEIKKAUS
POHJANMETSÄNREUNA PL 340
1:200

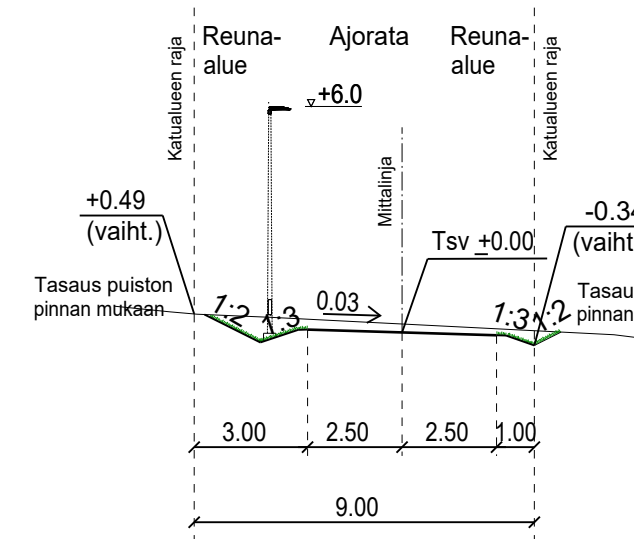

PIIRUSTUSMERKINNÄT

- Suunnitelmaraja
- Tontin likimääräinen nurkkakorko
- Kadun likimääräinen korkeusasema
- Reunatuki
- Madallettu reunatuki
- Upotettu reunatuki
- Ajorata/jalkakäytävä/jk+pp, asfalttia
- Kiveys
- Kivituhka
- Viheralue
- Metsä/suojaviheralue
- Ohjeellinen puistoreitti
- Ohjeellinen valaistu ulkoreitti
- Valaisinpylväs
- Poistettava valaisinpylväs
- Varaus jakokaapille
- Hulevesiviemäri, suunniteltu
- Rumpu, suunniteltu
- Hulevesikaivo
- Tarkastuskaivo
- Oja
- Ojan likimääräinen korkolukema

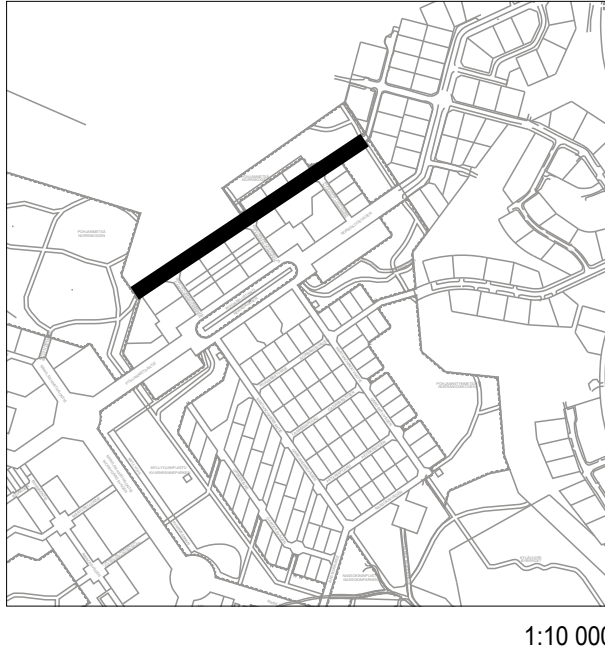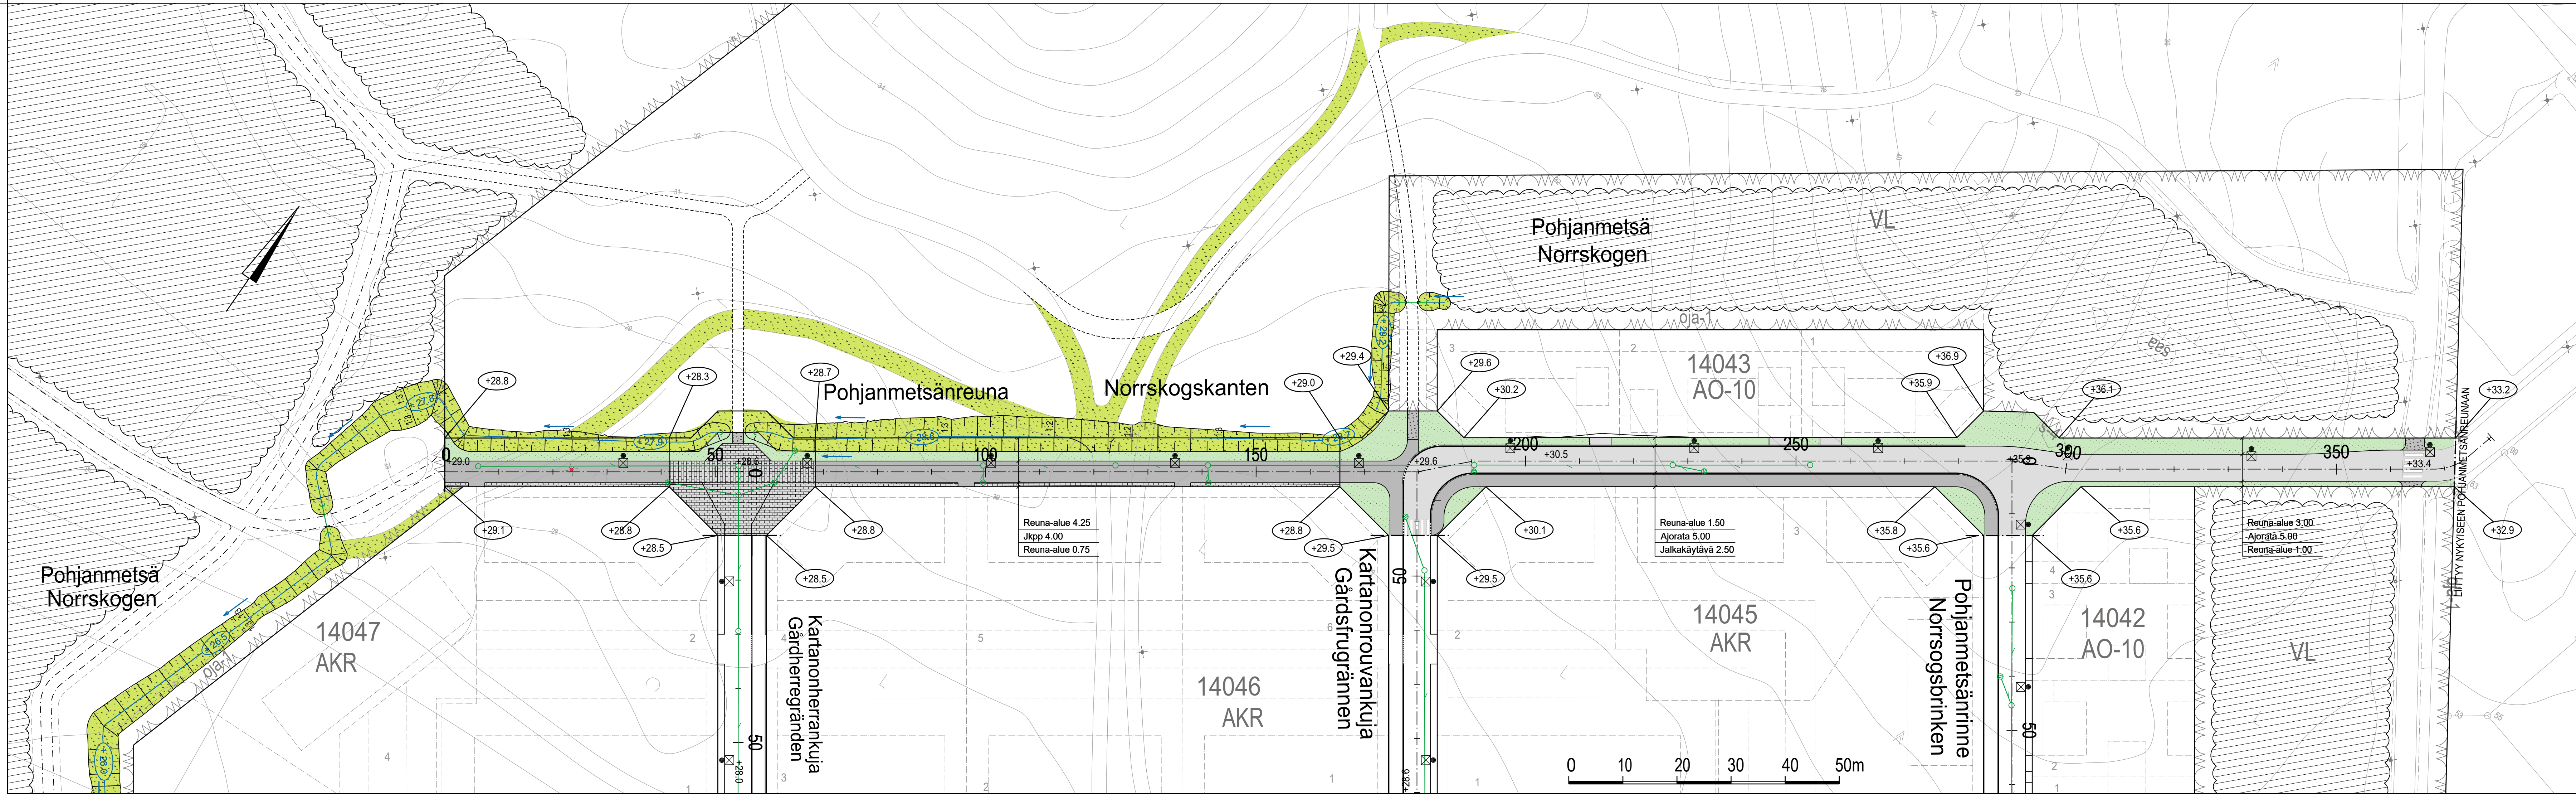

www.sipoo.fi
sähköposti: etunimi.sukunimi@sipoo.fi

POHJANMETSÄNREUNA JA POHJANMETSÄ
PLV 0-375

Katu- ja puistosuunnitelma sekä tyyppipoikkileikkaukset

MK	LIITTY	TASOKOORDINAATISTO: ETRS-GK25	NRO
1:500,	KORVAA	KORKEUSJÄRJESTELMÄ: N2000	128-6-1
1:200	KORVATTU		
	ASEMAKAAVA		

Ramboll Finland Oy
Myllypuronkatu 8
57220 SAVONLINNAN
puh. 020 755 611

HYV.	7.4.2025	Marjo Bruun
PROJ.	7.4.2025	Kati Tolvanen/Welado
HYV.	14.2.2025	Satu Kuorinen
TARK.	14.2.2025	Jaakko Tolvanen
LAAT.	14.2.2025	Kari Kiviranta