
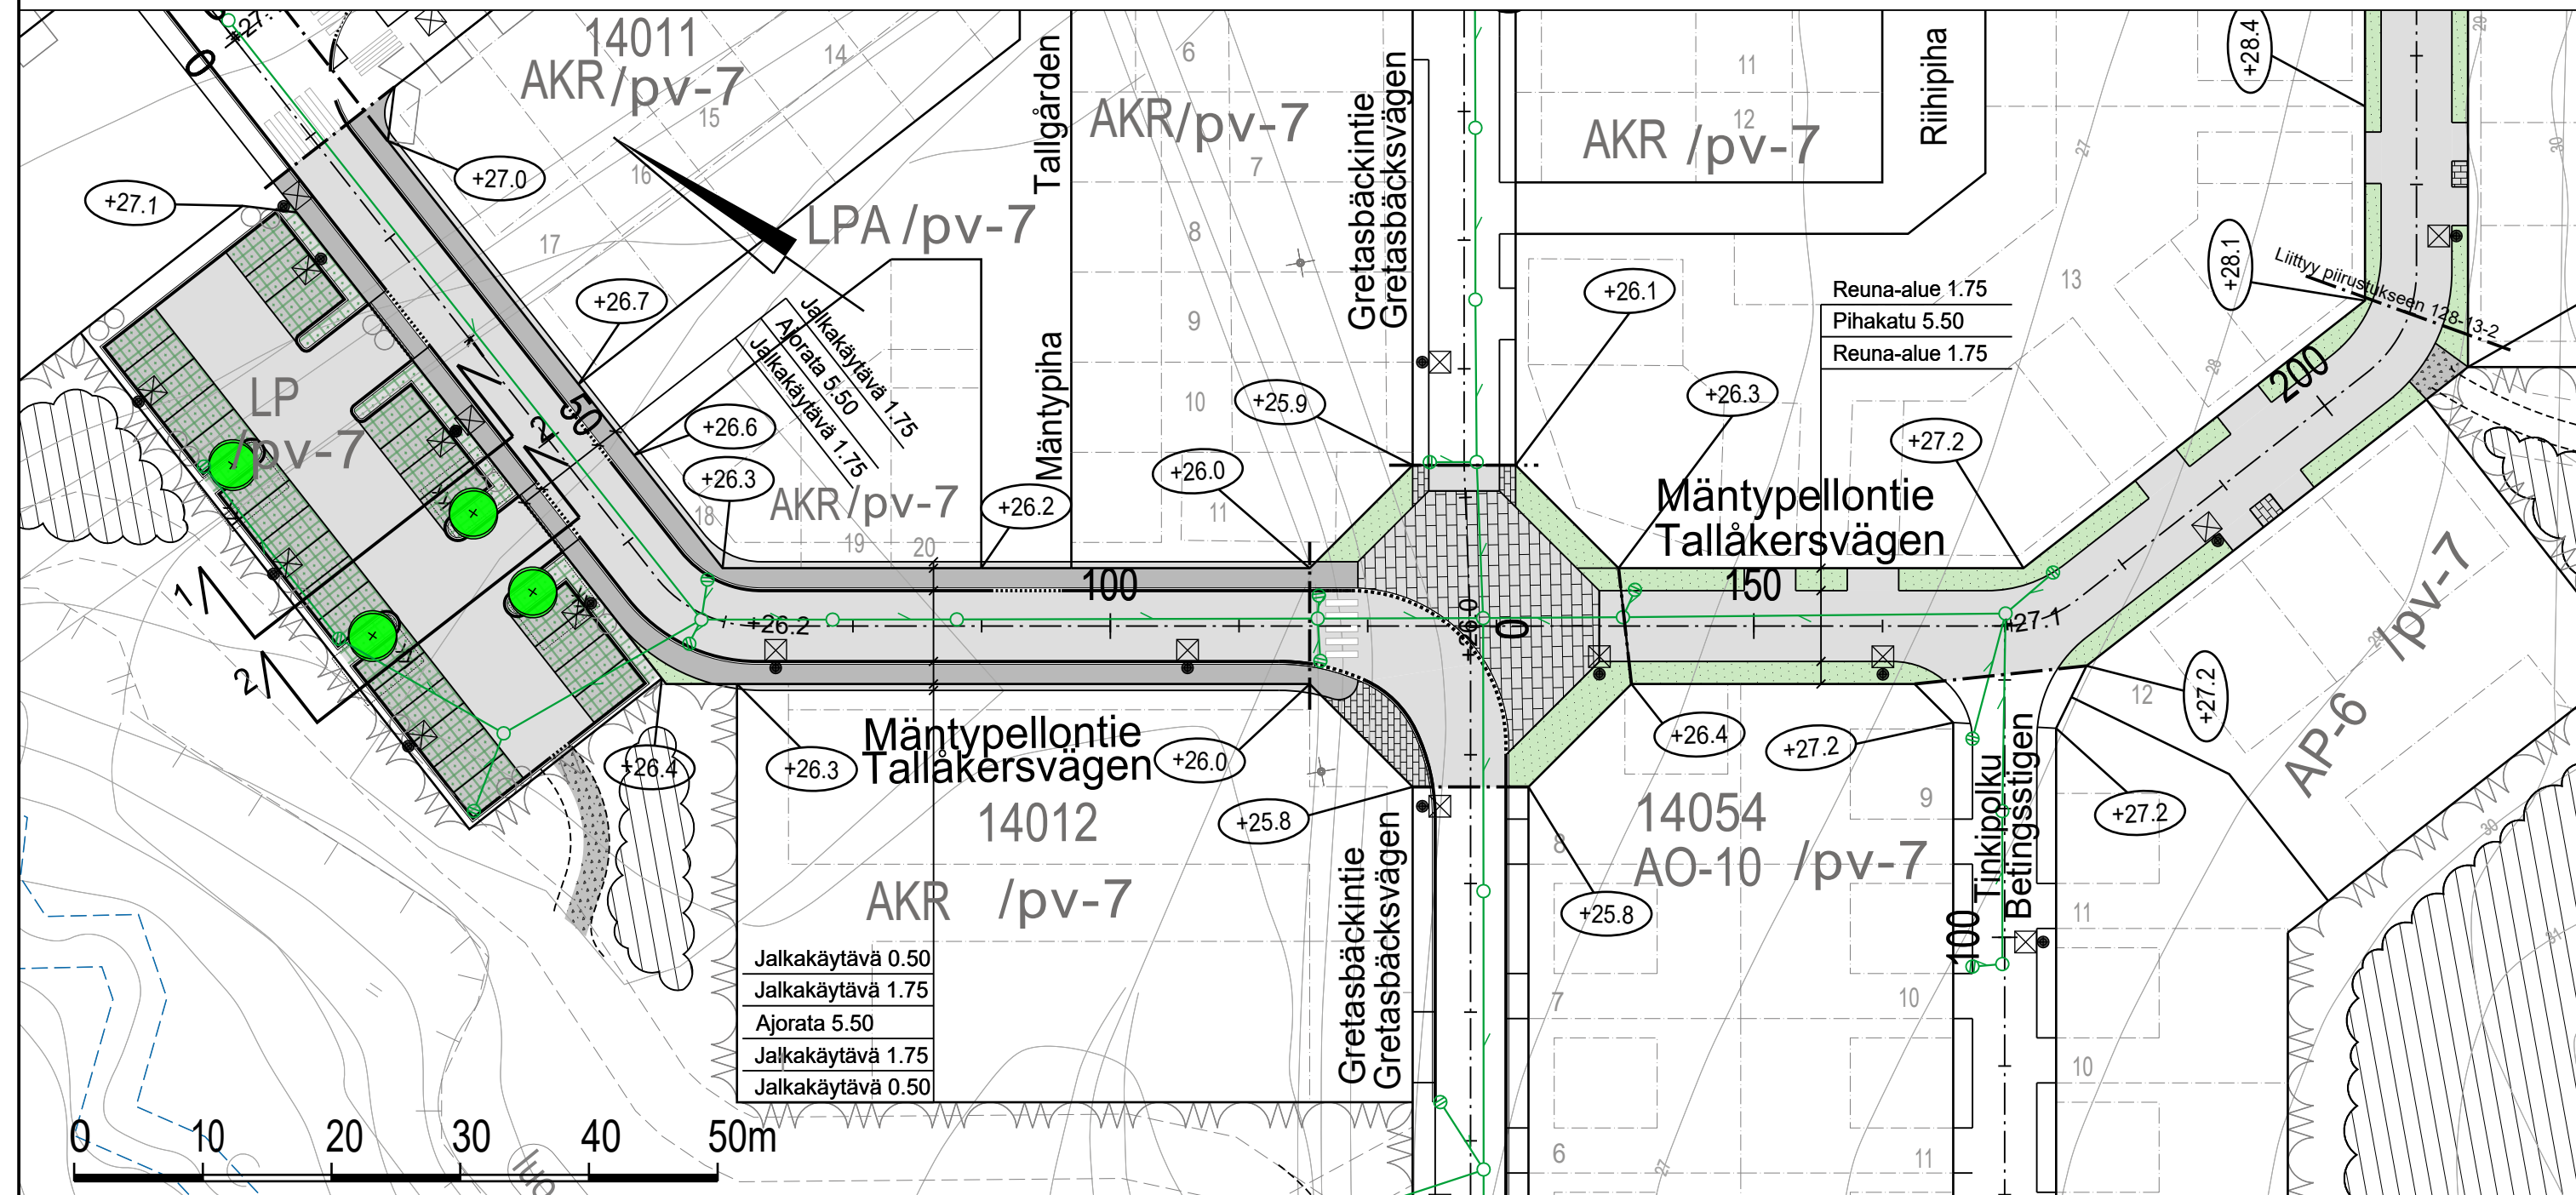
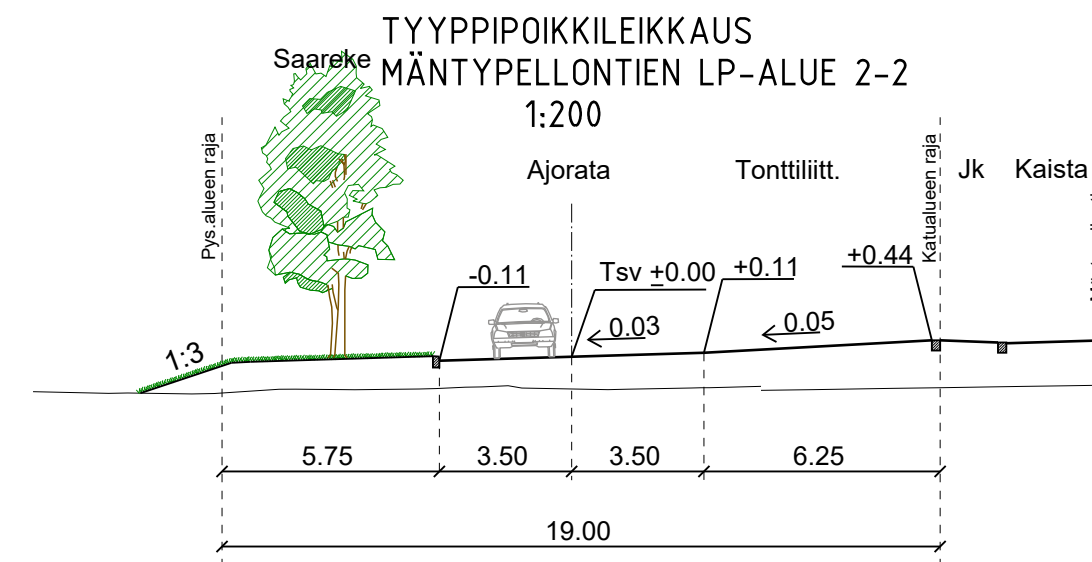
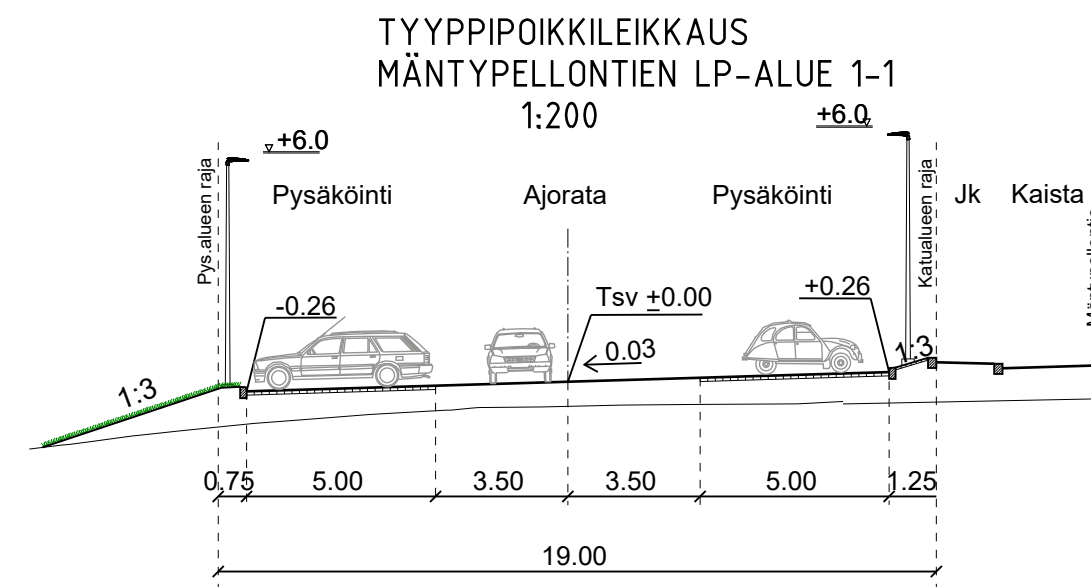
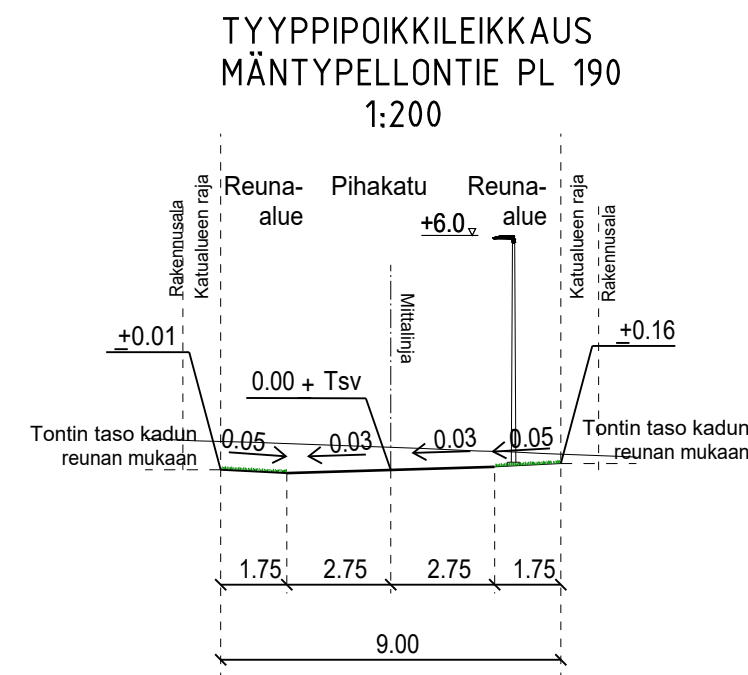
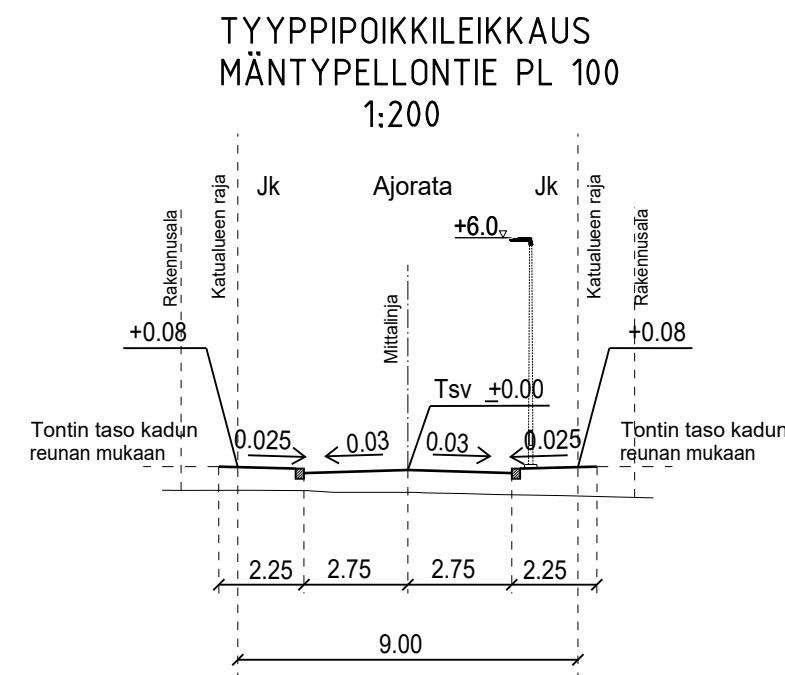
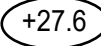
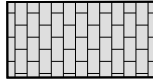


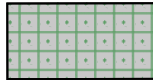

- ## PIIRUSTUSMERKINNÄT

- | | |
|---|----------------------------------|
| — · — · — · — | Suunnitelmaraja |
|  | Tontin likimääräinen nurkkakorko |
| +26.9 | Kadun likimääräinen korkeusasema |
| ————— | Reunatuki |
| | Madallettu reunatuki |
| ===== | Upotettu reunatuki |
|  | Ajorata/jalkakäytävä, asfalttia |
|  | Kiveys |
|  | Nurmikivi |
|  | Viheralue |
|  | Istutettava puu |
|  | Valaisinpylväs |
|  | Hulevesiviemäri |
|  | Tarkastuskaivo |
|  | Hulevesikaivo |
|  | Niitty/metsä |
| ----- | Ohjeellinen puistoreitti |

	www.sipoo.fi sähköposti: etunimi.sukunimi@sipoo.fi																											
MÄNTYPELLONTIE PLV 0-210																												
Katusuunnitelma sekä tyyppipoikkileikkaukset																												
<table><tr><td>MK</td><td>LIITTYY</td><td rowspan="4">TASOKOORDINAATIO: ETRS-GK25 KORKEUSJÄRJESTELMÄ: N2000</td></tr><tr><td>1:500,</td><td>KORVAA</td></tr><tr><td>1:200</td><td>KORVATTU</td></tr><tr><td></td><td>ASEMAKAAVA</td></tr></table>	MK	LIITTYY	TASOKOORDINAATIO: ETRS-GK25 KORKEUSJÄRJESTELMÄ: N2000	1:500,	KORVAA	1:200	KORVATTU		ASEMAKAAVA	<table><tr><td>NRO</td><td colspan="2">128-13-1</td></tr><tr><td>HYV.</td><td>7.4.2025</td><td>Marjo Bruun</td></tr><tr><td>PROJ.</td><td>7.4.2025</td><td>Kati Tolvanen/Welado</td></tr><tr><td>HYV.</td><td>14.2.2025</td><td>Satu Kuparinen</td></tr><tr><td>TARK.</td><td>14.2.2025</td><td>Jaakko Tolvanen</td></tr><tr><td>LAAT.</td><td>14.2.2025</td><td>Kari Kiviranta</td></tr></table>	NRO	128-13-1		HYV.	7.4.2025	Marjo Bruun	PROJ.	7.4.2025	Kati Tolvanen/Welado	HYV.	14.2.2025	Satu Kuparinen	TARK.	14.2.2025	Jaakko Tolvanen	LAAT.	14.2.2025	Kari Kiviranta
MK	LIITTYY	TASOKOORDINAATIO: ETRS-GK25 KORKEUSJÄRJESTELMÄ: N2000																										
1:500,	KORVAA																											
1:200	KORVATTU																											
	ASEMAKAAVA																											
NRO	128-13-1																											
HYV.	7.4.2025	Marjo Bruun																										
PROJ.	7.4.2025	Kati Tolvanen/Welado																										
HYV.	14.2.2025	Satu Kuparinen																										
TARK.	14.2.2025	Jaakko Tolvanen																										
LAAT.	14.2.2025	Kari Kiviranta																										
 Ramboll Finland Oy Myllypurokatu 8 57220 SAVONLINNA puh. 020 755 611																												