
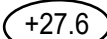
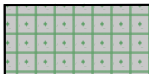
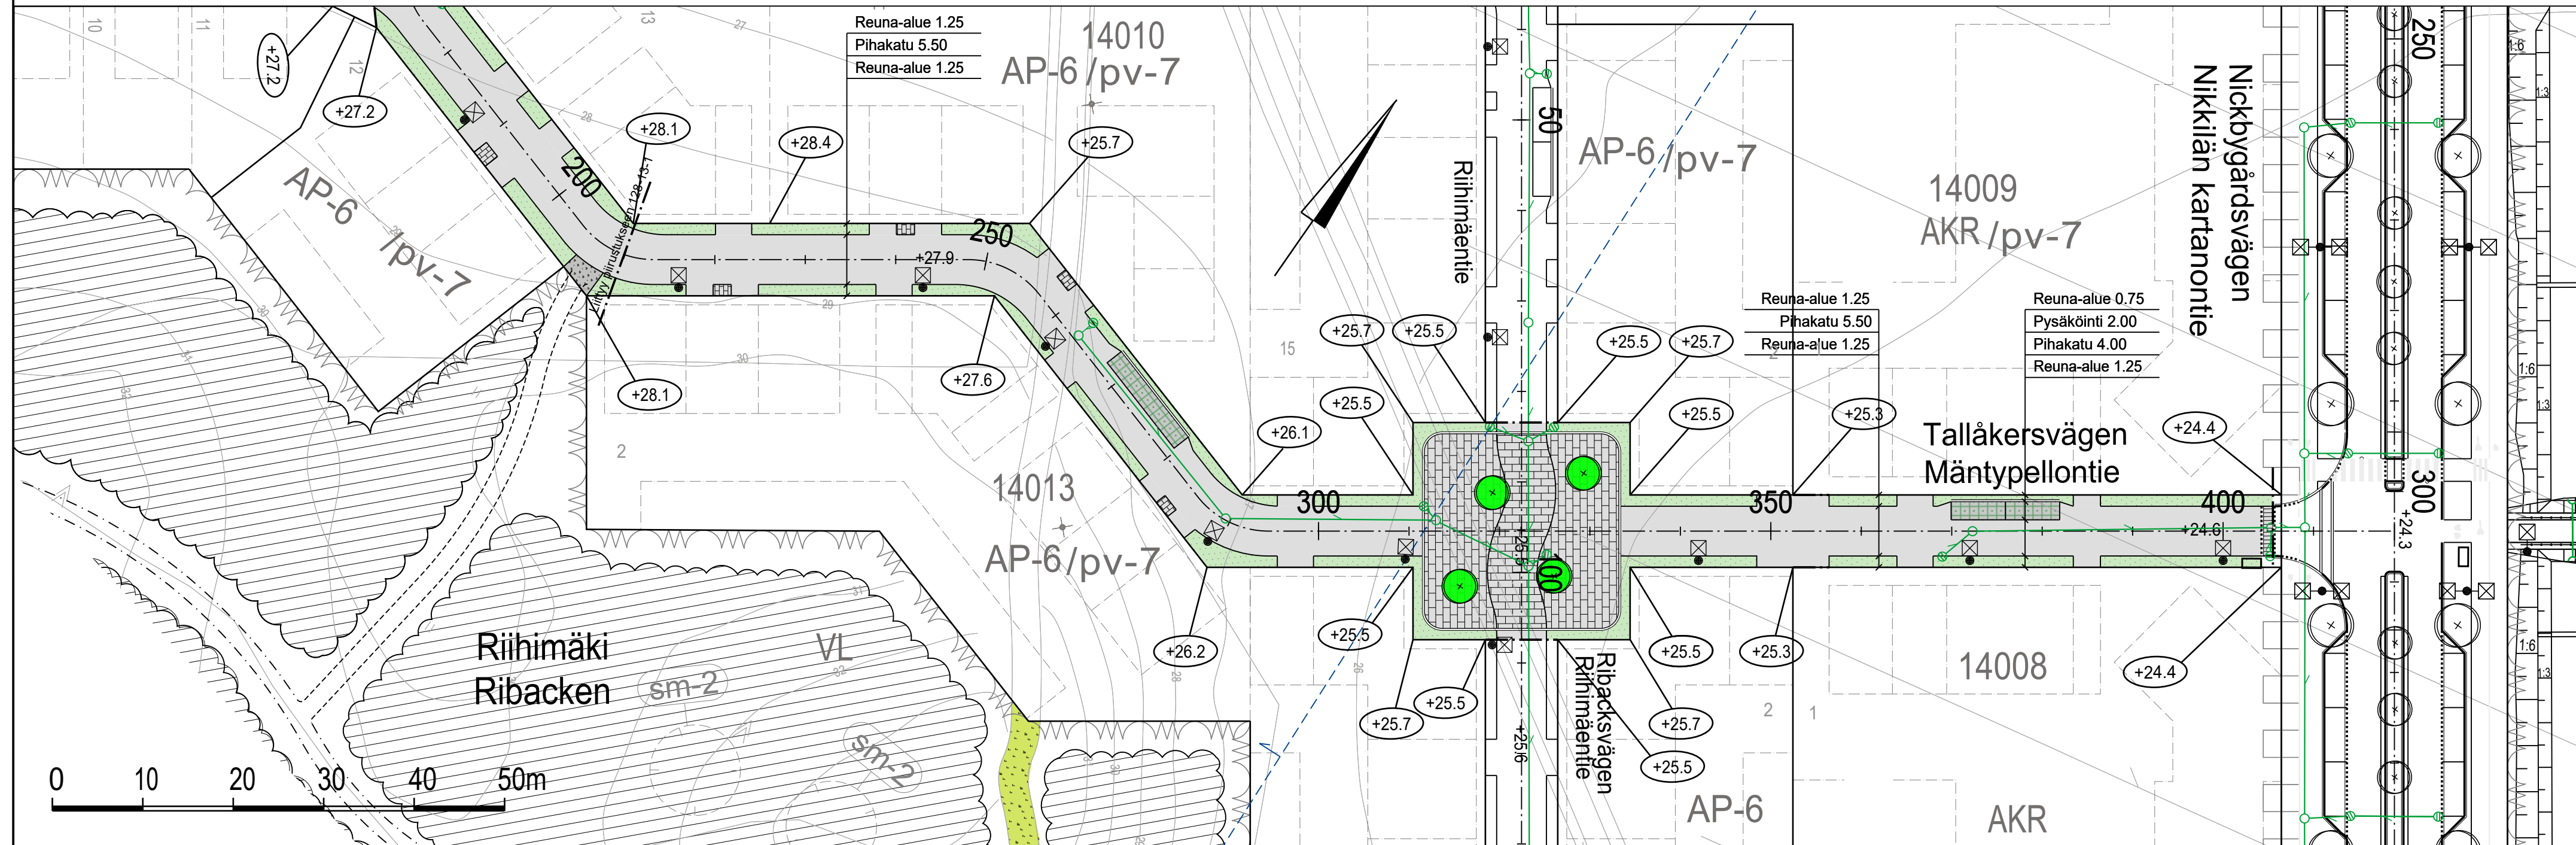
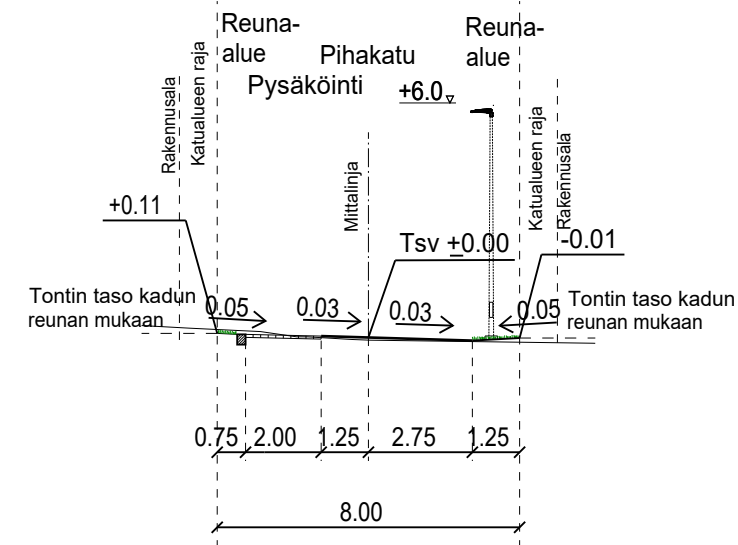
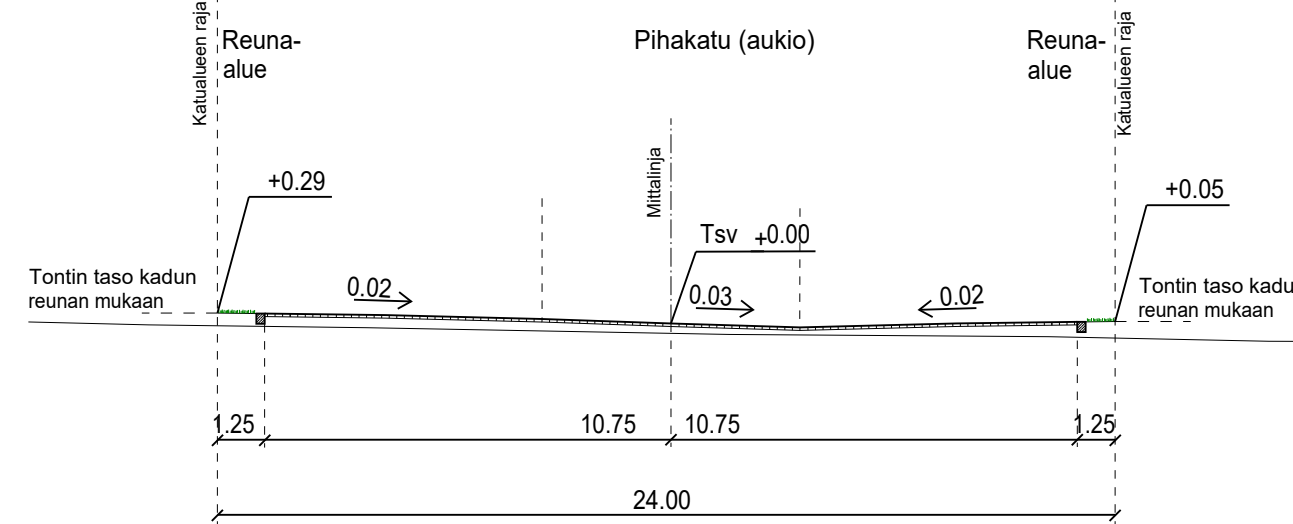


	Suunnitelmaraja		Istutettava puu
	Tontin likimääräinen nurkkakorko		Valaisinpylväs
+26.9	Kadun likimääräinen korkeusasema		Hulevesiviemäri
	Upotettu reunatuki		Tarkastuskaivo Pohjavesialue
	Ajorata, asfalttia		Ohjeellinen puistoreitti
	Viheralue		Ohjeellinen valaistu ulkoilureitti
	Nurmikivi		Niitty/metsä
	Kiveys		

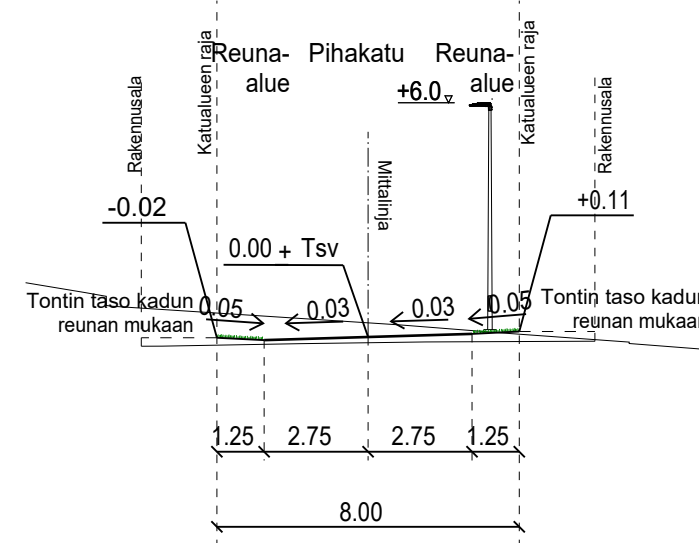

www.sipoo.fi
sähköposti: etunimi.sukunimi@sipoo.fi

MÄNTYPELLONTIE
PLV 210-410

Katusuunnitelma sekä tyypipoikkileikkaukset

MK	LIITTYY	TASOKOORDINAATIO: ETRS-GK25 KORKEUSJÄRJESTELMÄ: N2000	NRO	128-13-2	
	KORVAA				
	KORVATTU		HYV.	7.4.2025	Marjo Bruun
	ASEMAKAAVA		PROJ.	7.4.2025	Kati Tolvanen/Welado
	Ramboll Finland Oy Myllypuronkatu 8 57220 SAVONLINNA puh. 020 755 611	HYV.	14.2.2025	Satu Kuparinen	
		TARK.	14.2.2025	Jaakko Tolvanen	
		LAAT.	14.2.2025	Kari Kiviranta	

Ramboll Finland Oy
Myllypuronkatu 8
57220 SAVONLINNA
puh. 020 755 611