

PIIRUSTUSMERKINNÄT

Suunnitelmaraja

Tontin likimääräinen nurkkakorko

Kadun likimääräinen korkeusasema

Reunatuki

Madallettu reunatuki

Upotettu reunatuki

Ajorata/jalkakäytävä, asfalttia

Viheralue

Kiveys

Nurmikivi

Istutettava puu

Valaisinpylväs

Murske

Ohjeellinen puistoreitti

Ohjeellinen valaistu ulkoilureitti


Nykyinen niitty/metsä

Hulevesiviemäri


Hulevesikaivo

Tarkastuskaivo


TYYPPIPOIKKILEIKKAUS
GRETASBÄCKINTIE PL-4.0
1:200

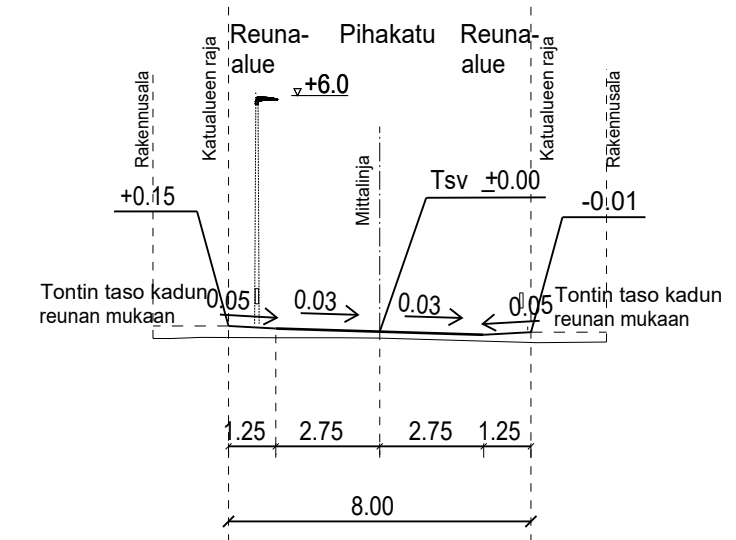



TYYPPIPOIKKILEIKKAUS
GRETASBÄCKINTIE PL30
1:200

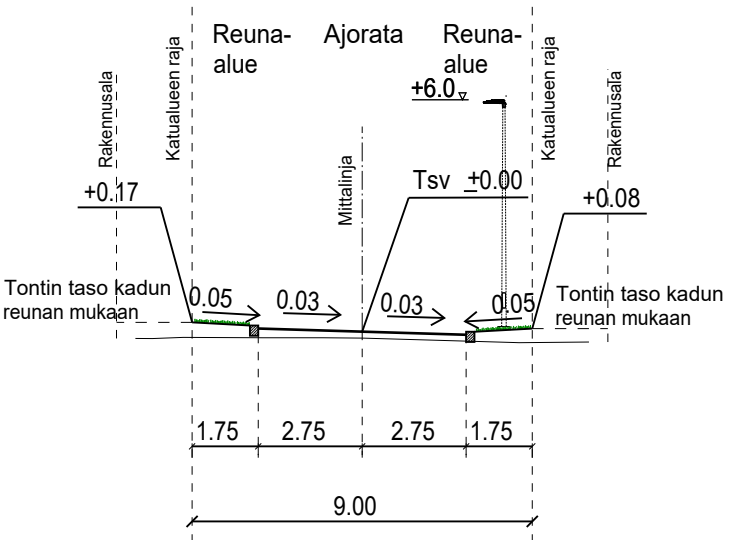

TYYPPIPOIKKILEIKKAUS
GRETASBÄCKINTIE PL100
1:200

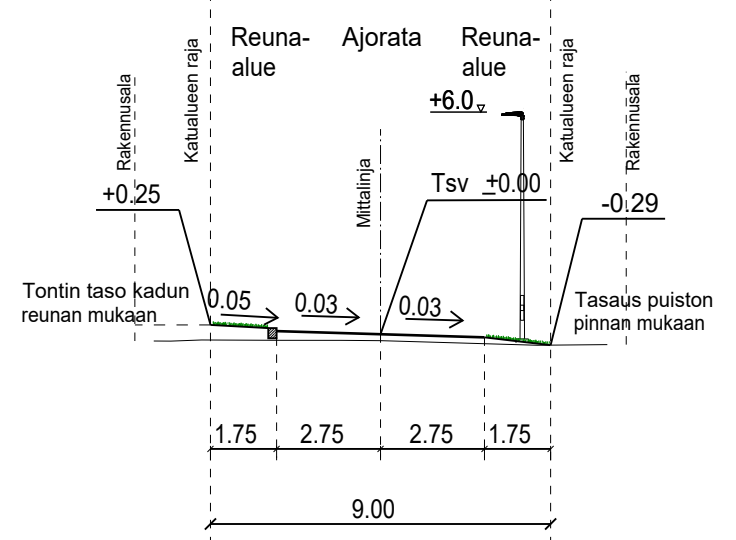

TYYPPIPOIKKILEIKKAUS
GRETASBÄCKINTIE PL180
1:200

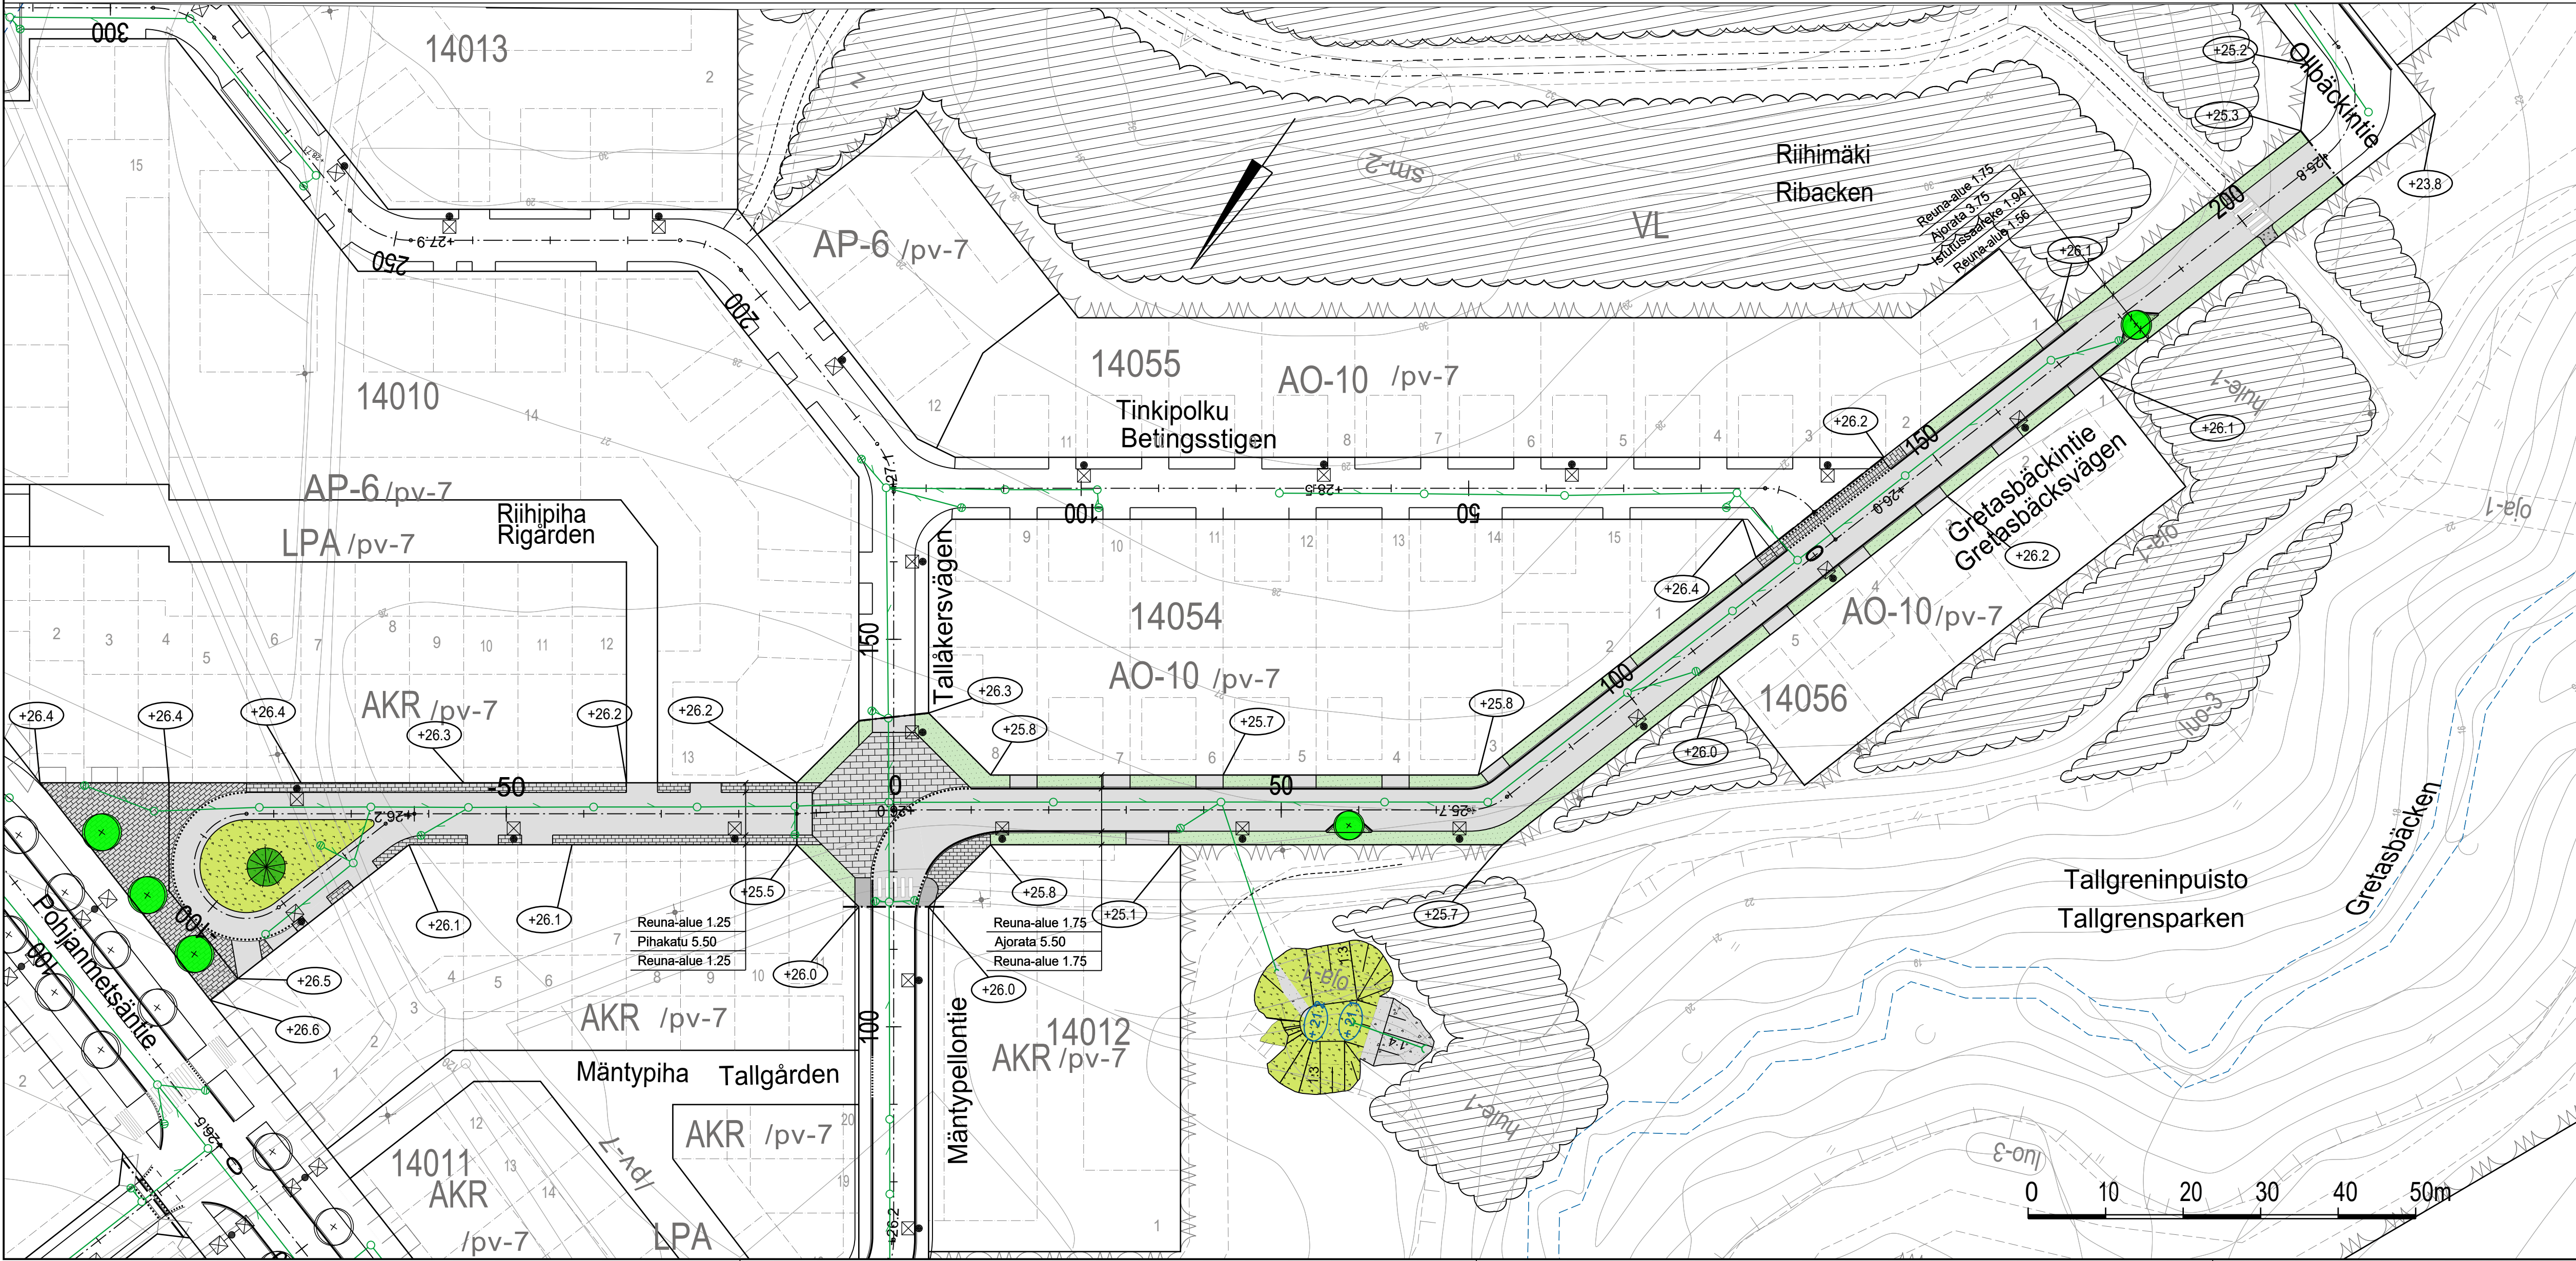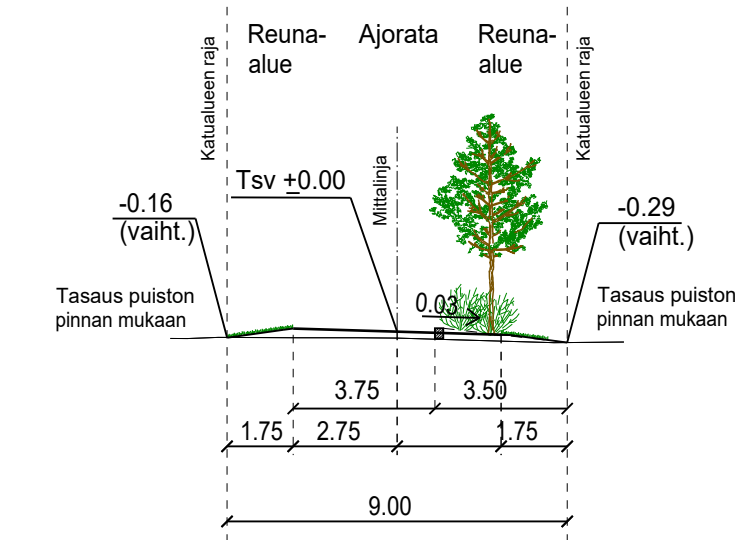

SIPOO
SIBBO

www.sipoo.fi
sähköposti: etunimi.sukunimi@sipoo.fi

GRETASBÄCKINTIE JA TALLGRENINPUISTO

Katu- ja puistosuunnitelma sekä tyyppipoikkileikkaukset

MK

LIITTY

1:500,

1:200

KORVAA

KORVATTU

ASEMAKAAVA

TASOKOORDINAATISTO:
ETRS-GK25

KORKEUSJÄRJESTELMÄ:
N2000

NRO

128-14-1

HYV. 7.4.2025

PROJ. 7.4.2025

TARK. 14.2.2025

LAAT. 14.2.2025

Marjo Bruun

Kati Tolvanen/Welado

Satu Kuparinen

Jaakko Tolvanen

Kari Kiviranta

RAMBOLL

Ramboll Finland Oy
Myllypuronkatu 8
57220 SAVONLINNA
puh. 020 755 611