

TYYPPIPOIKKILEIKKAUS
RIIHIMÄENRINNE PL 20
1:200

Saareke +8.0

Pysäköinti

Jk

Reuna-alue

Ajoin +6.0

Tsv +0.00

Tontin taso kadun reunan mukaan

Katualueen raja

Rakennusala

Mittalinja

-0.07

+0.50

0.03

0.03

0.03

0.03

0.025

2.25

2.75

2.75

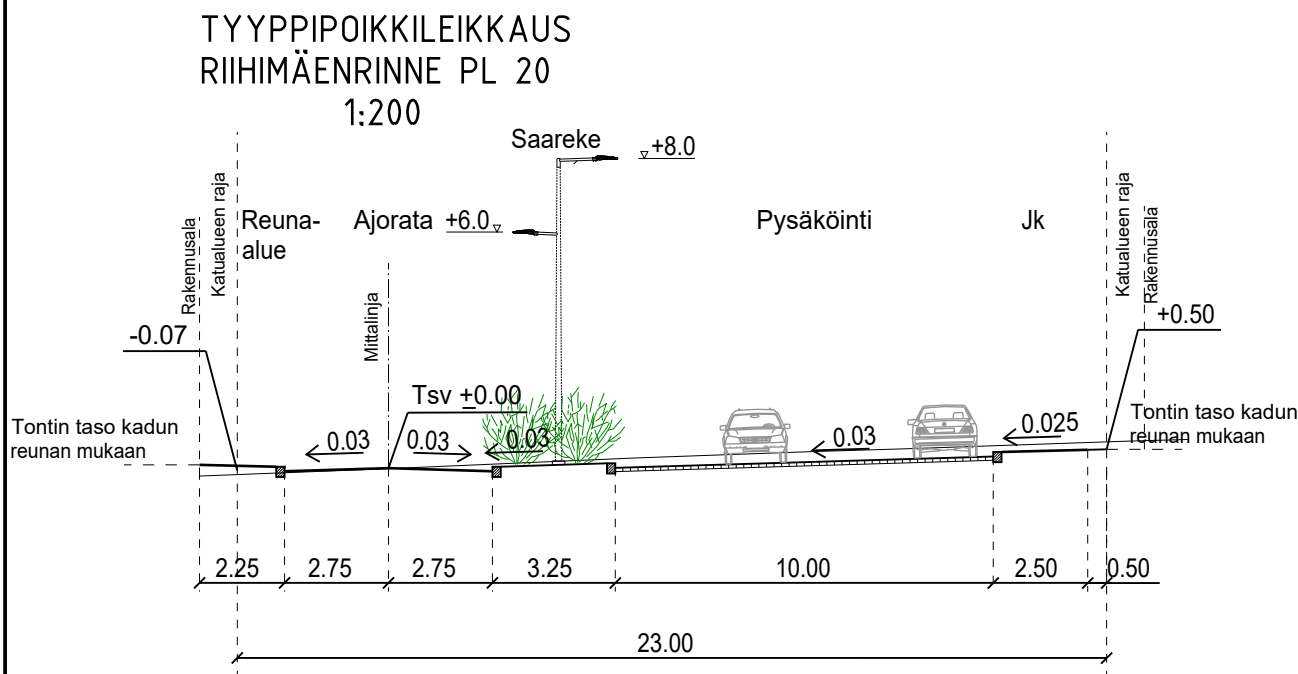
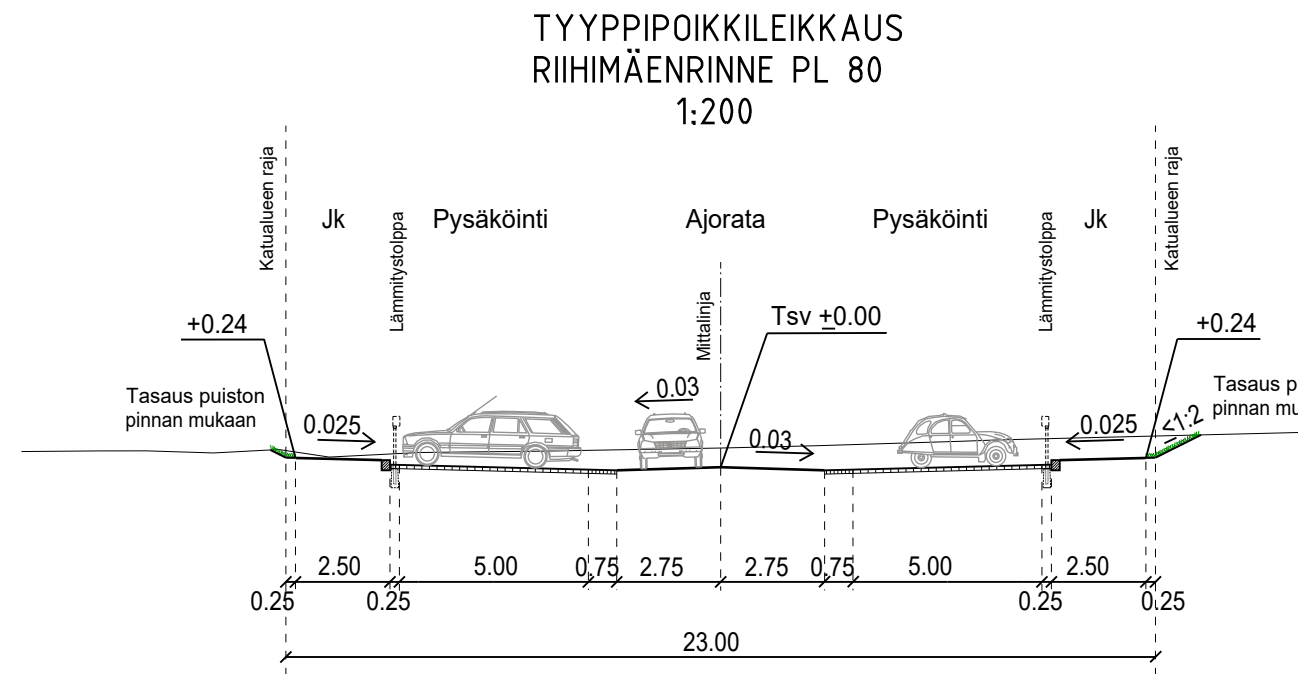
3.25

10.00

2.50

0.50

23.00

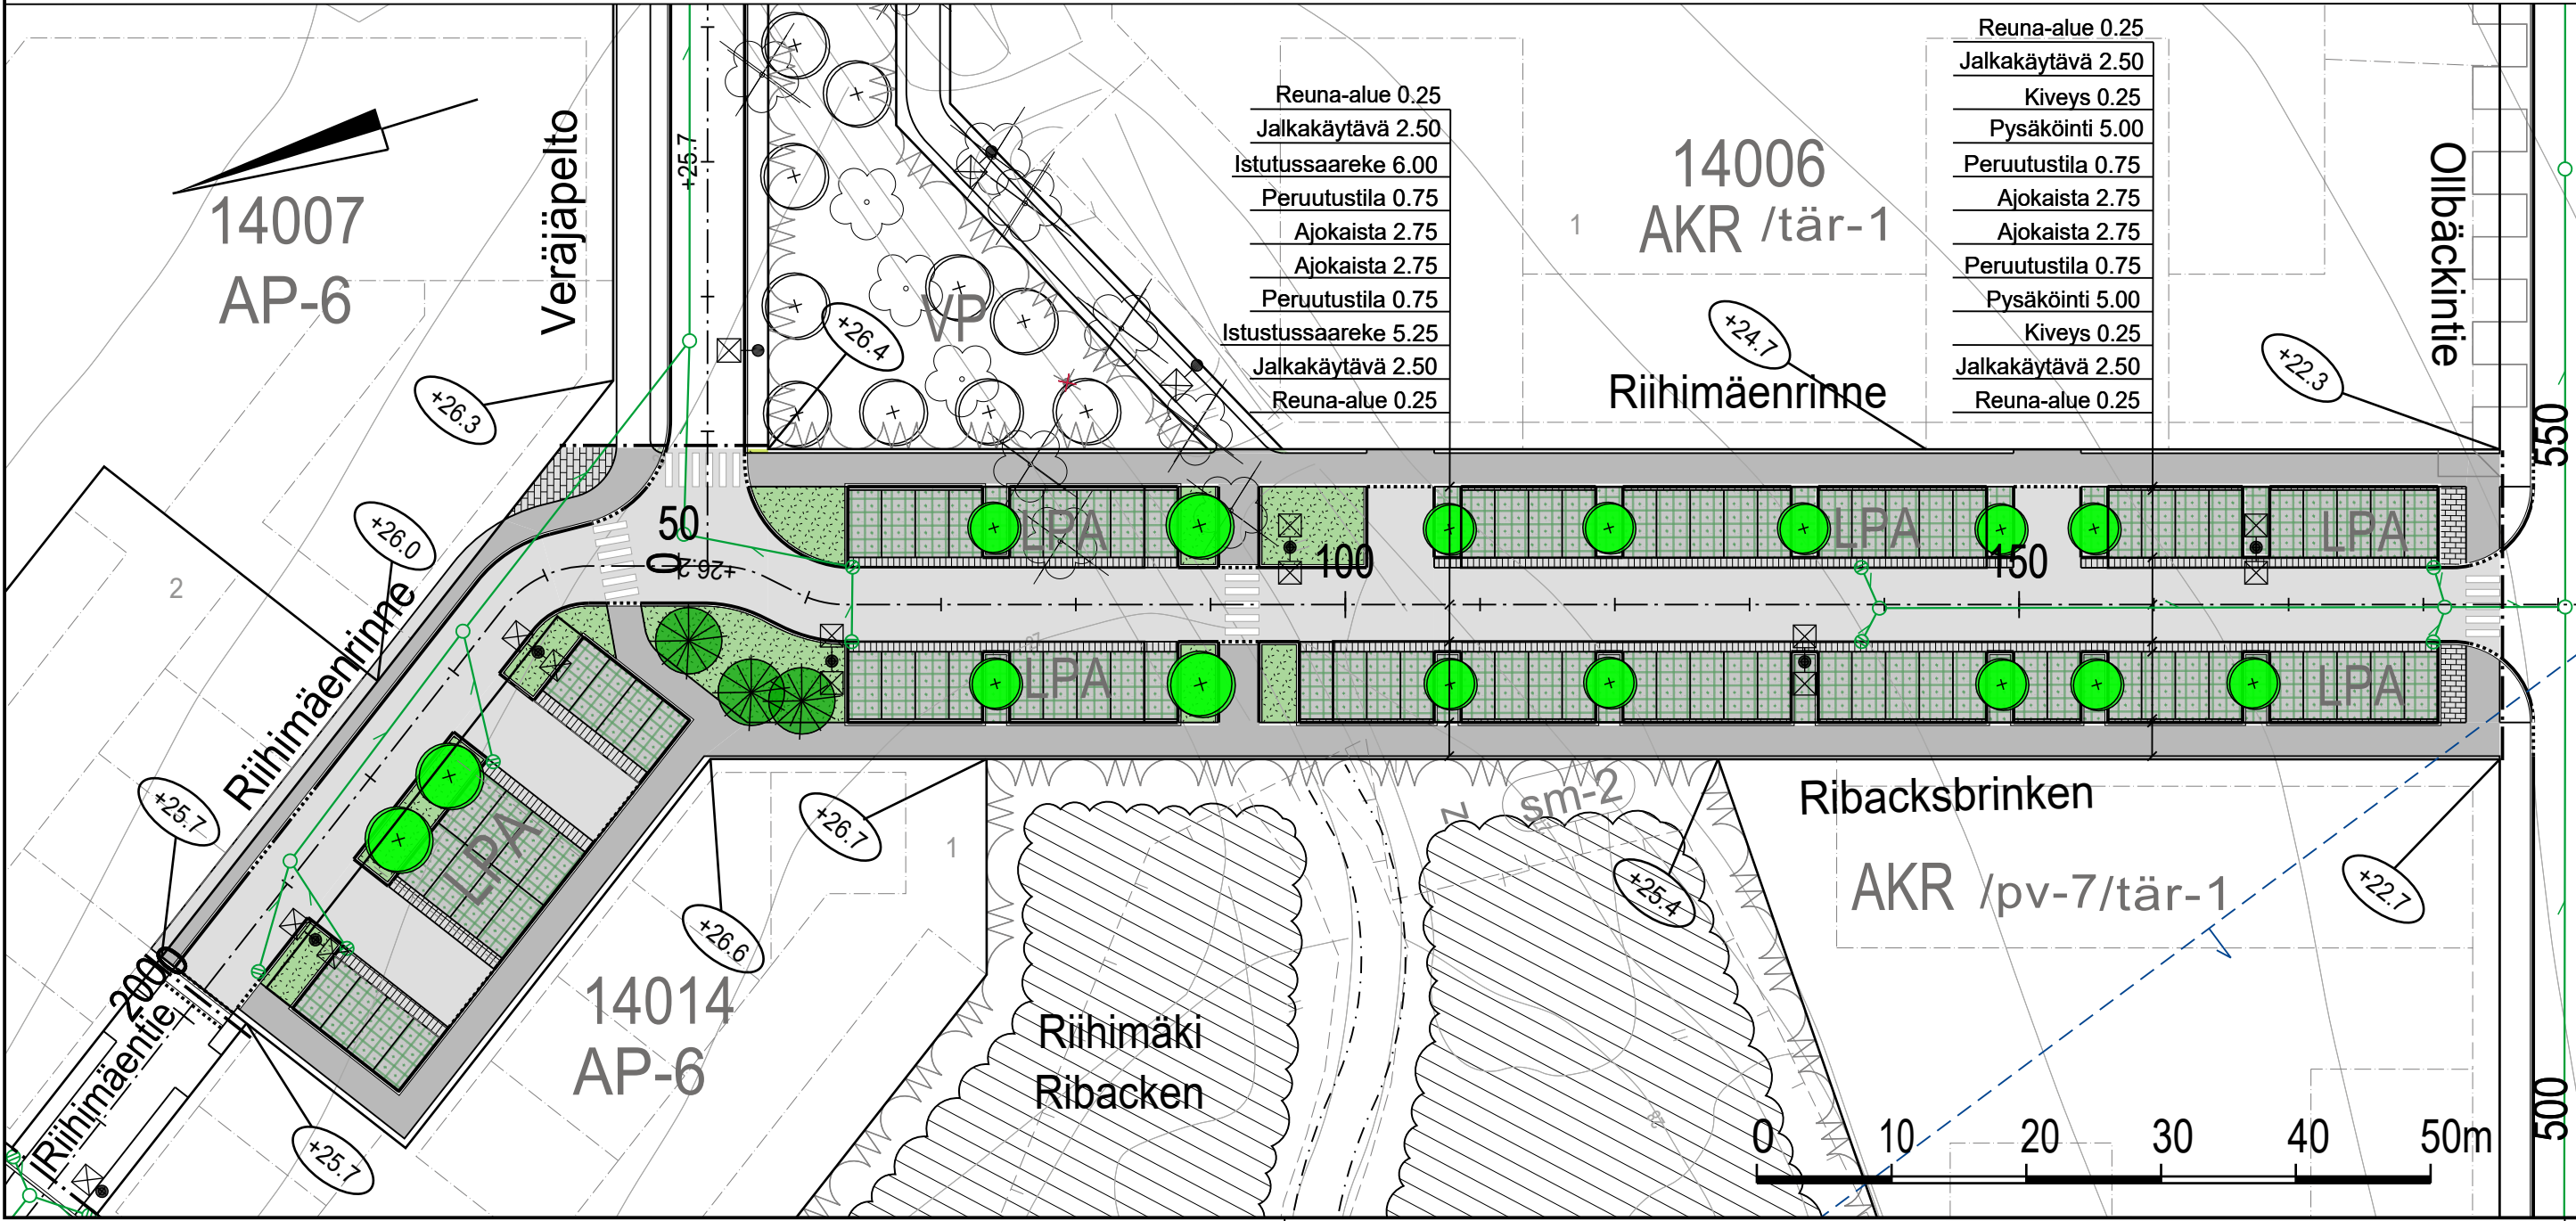
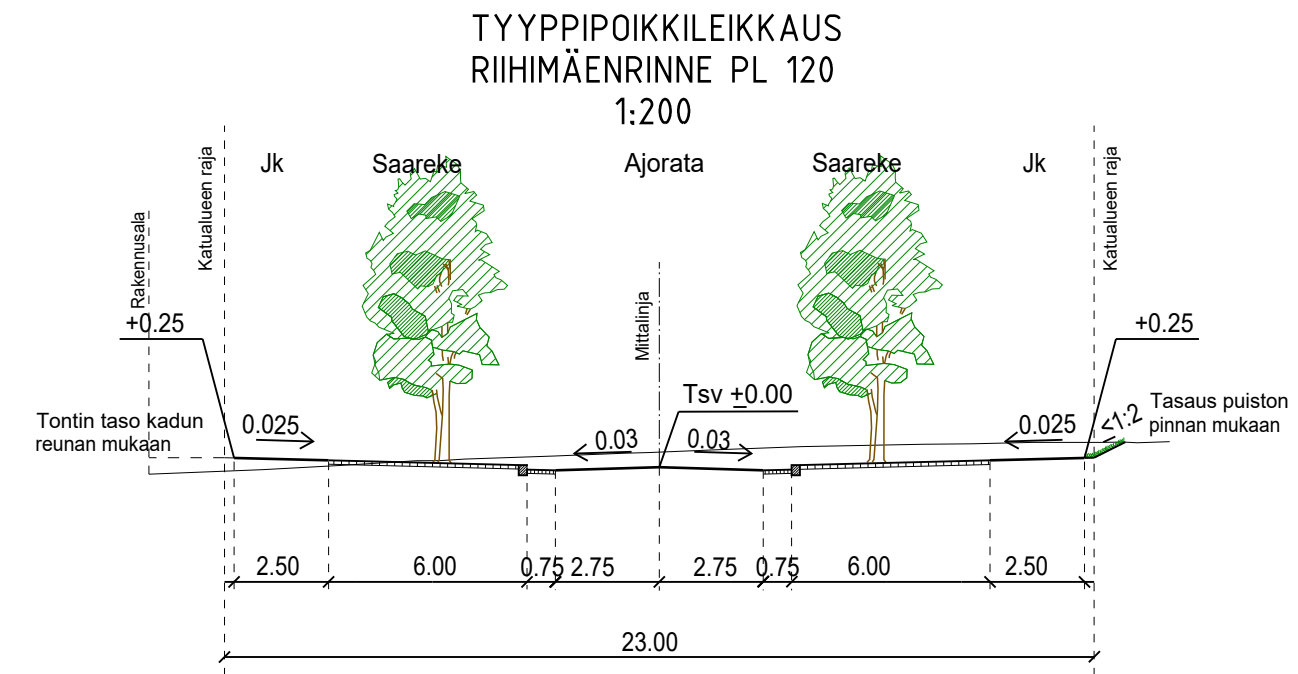
[illegible]

TYYPPIPOIKKILEIKKAUS
RIIHIMÄENRINNE PL 120
1:200

 
Rakennusajaja
Katualueen raja
Jk
Saareke
Ajoinrata
Saareke
Jk
Katualueen raja

+0.25
Tontin taso kadun reunan mukaan
0.025
0.03
Tsv +0.00
0.03
+0.25
Tasaus puiston pinnan mukaan

 
2.50 6.00 0.75 2.75 2.75 0.75 6.00 2.50
23.00



- PIIRUSTUSMERKINNÄT

-  Suunnitelmaraja

 
 -  Tontin likimääräinen nurkkakorko

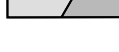
 -  Kadun likimääräinen korkeusasema

 -  Reunatuki

 -  Madallettu reunatuki

 -  Ajoinen/jalkakäytävä, asfalttia

 -  Kiveys

 -  Kiveys

 -  Viherialue

 -  Nurmikivi

-
-  Istutettava puu
 Valaisinpylväs
 Hulevesiviemäri
 Hulevesikaivo
 Tarkastuskaivo
 Niitty/metsä
 Ohjeellinen puistoreitti
 Pohjavesialue

		www.sipoo.fi sähköposti: etunimi.sukunimi@sipoo.fi	
RIIHIMÄENRINNE			
Katusuunnitelma sekä tyyppipoikkileikkaukset			
MK 1:500, 1:200	LIITTYY	TASOKOORDINAATISTO: ETRS-GK25 KORKEUSJÄRJESTELMÄ: N2000	NRO 128-18-1
	KORVAA		
	KORVATTU		
	ASEMAKAAVA		
		Ramboll Finland Oy Myllypuronkatu 8 57220 SAVONLINNA puh. 020 755 611	
			HYV. 7.4.2025 Marjo Bruun PROJ. 7.4.2025 Kati Tolvanen/Welado HYV. 14.2.2025 Satu Kuparinen TARK. 14.2.2025 Jaakko Tolvanen LAAT. 14.2.2025 Kari Kiviranta