


TYYPPIPOIKKILEIKKAUS
OLLBÄCKINTIE PL 650
1:200

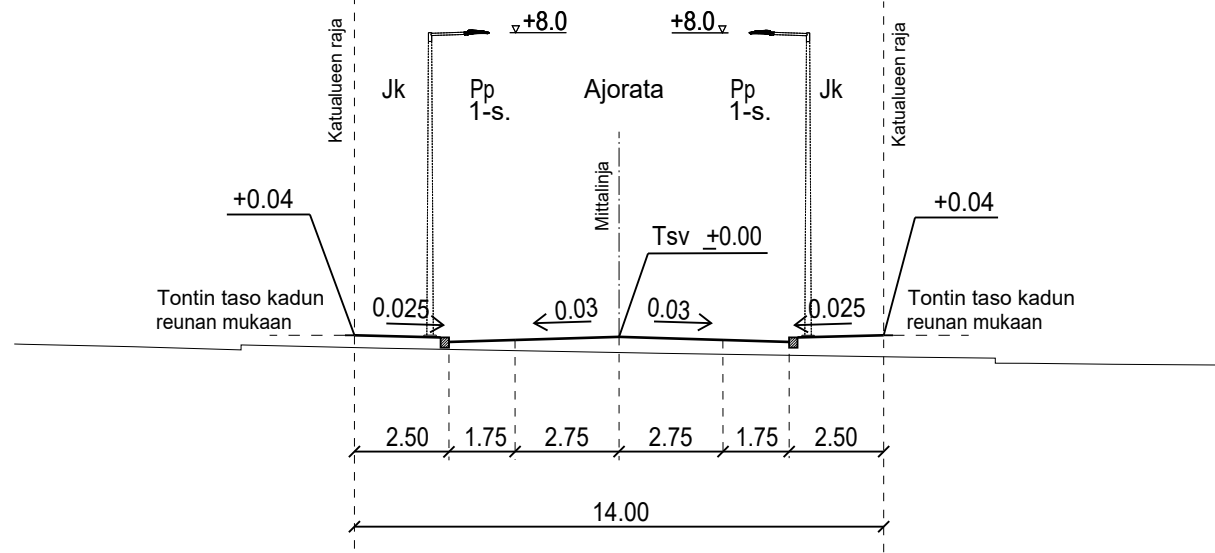


PIIRUSTUSMERKINNÄT

- Suunnitelmaraja
- (+27.6) Tontin likimääräinen nurkkakorko
- +26.9 Kadun likimääräinen korkeusasema
- == Upotettu reunatuki
- ▲ Ajorata/jk+pp, asfalttia
- Kiveys
- ⊠ Valaisinpylväs
- Hulevesiviemäri
- Hulevesikaivo
- Tarkastuskaivo
- Pohjavesialue



1:10 000

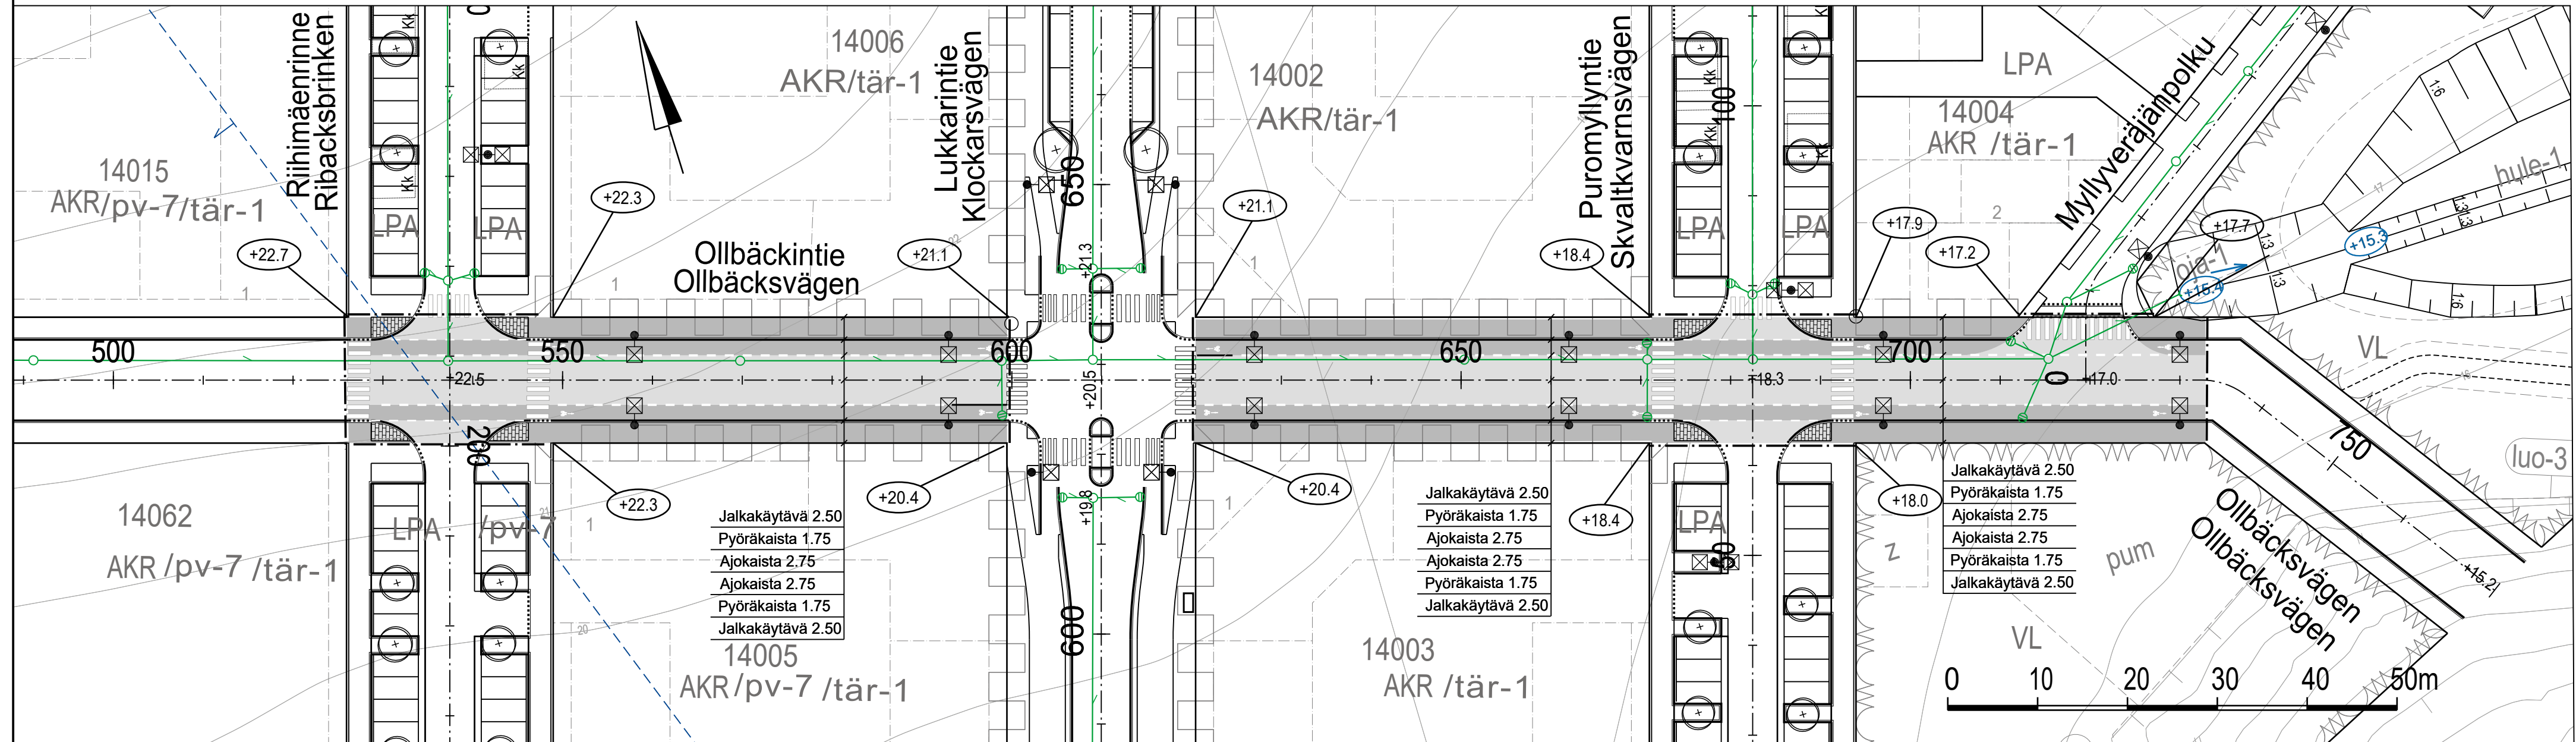

www.sipoo.fi
sähköposti: etunimi.sukunimi@sipoo.fi

OLLBÄCKINTIE
PLV 525-735

Katusuunnitelma ja tyyppipoikkileikkaukset

MK 1:500, 1:200	LIITTYY	TASOKOORDINAATISTO: ETRS-GK25	NRO 128-23-1
	KORVAA	KORKEUSJÄRJESTELMÄ: N2000	
	KORVATTU		
	ASEMAKAAVA		
RAMBOLL			
Ramboll Finland Oy Myllypuronkatu 8 57220 SAVONLINNA puh. 020 755 611			
	HYV.	7.4.2025	Marjo Bruun
	PROJ.	7.4.2025	Kati Tolvanen/Welado
	HYV.	14.2.2025	Satu Kuparinen
	TARK.	14.2.2025	Jaakko Tolvanen
	LAAT.	14.2.2025	Kari Kiviranta