
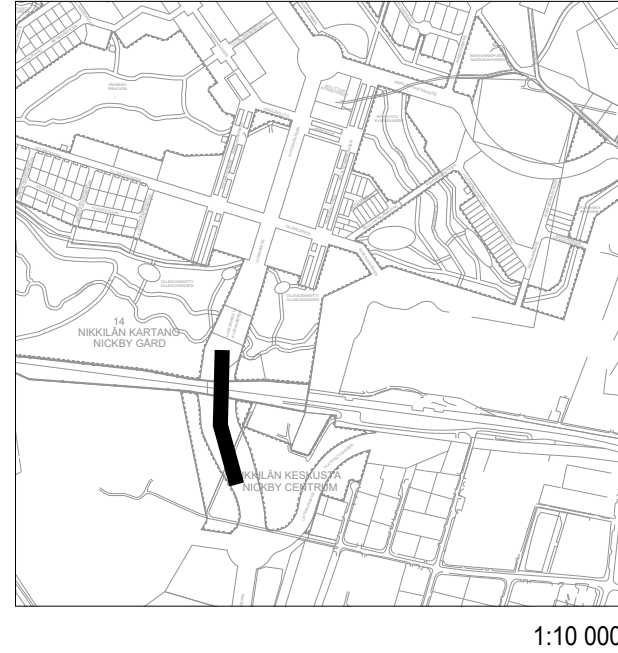
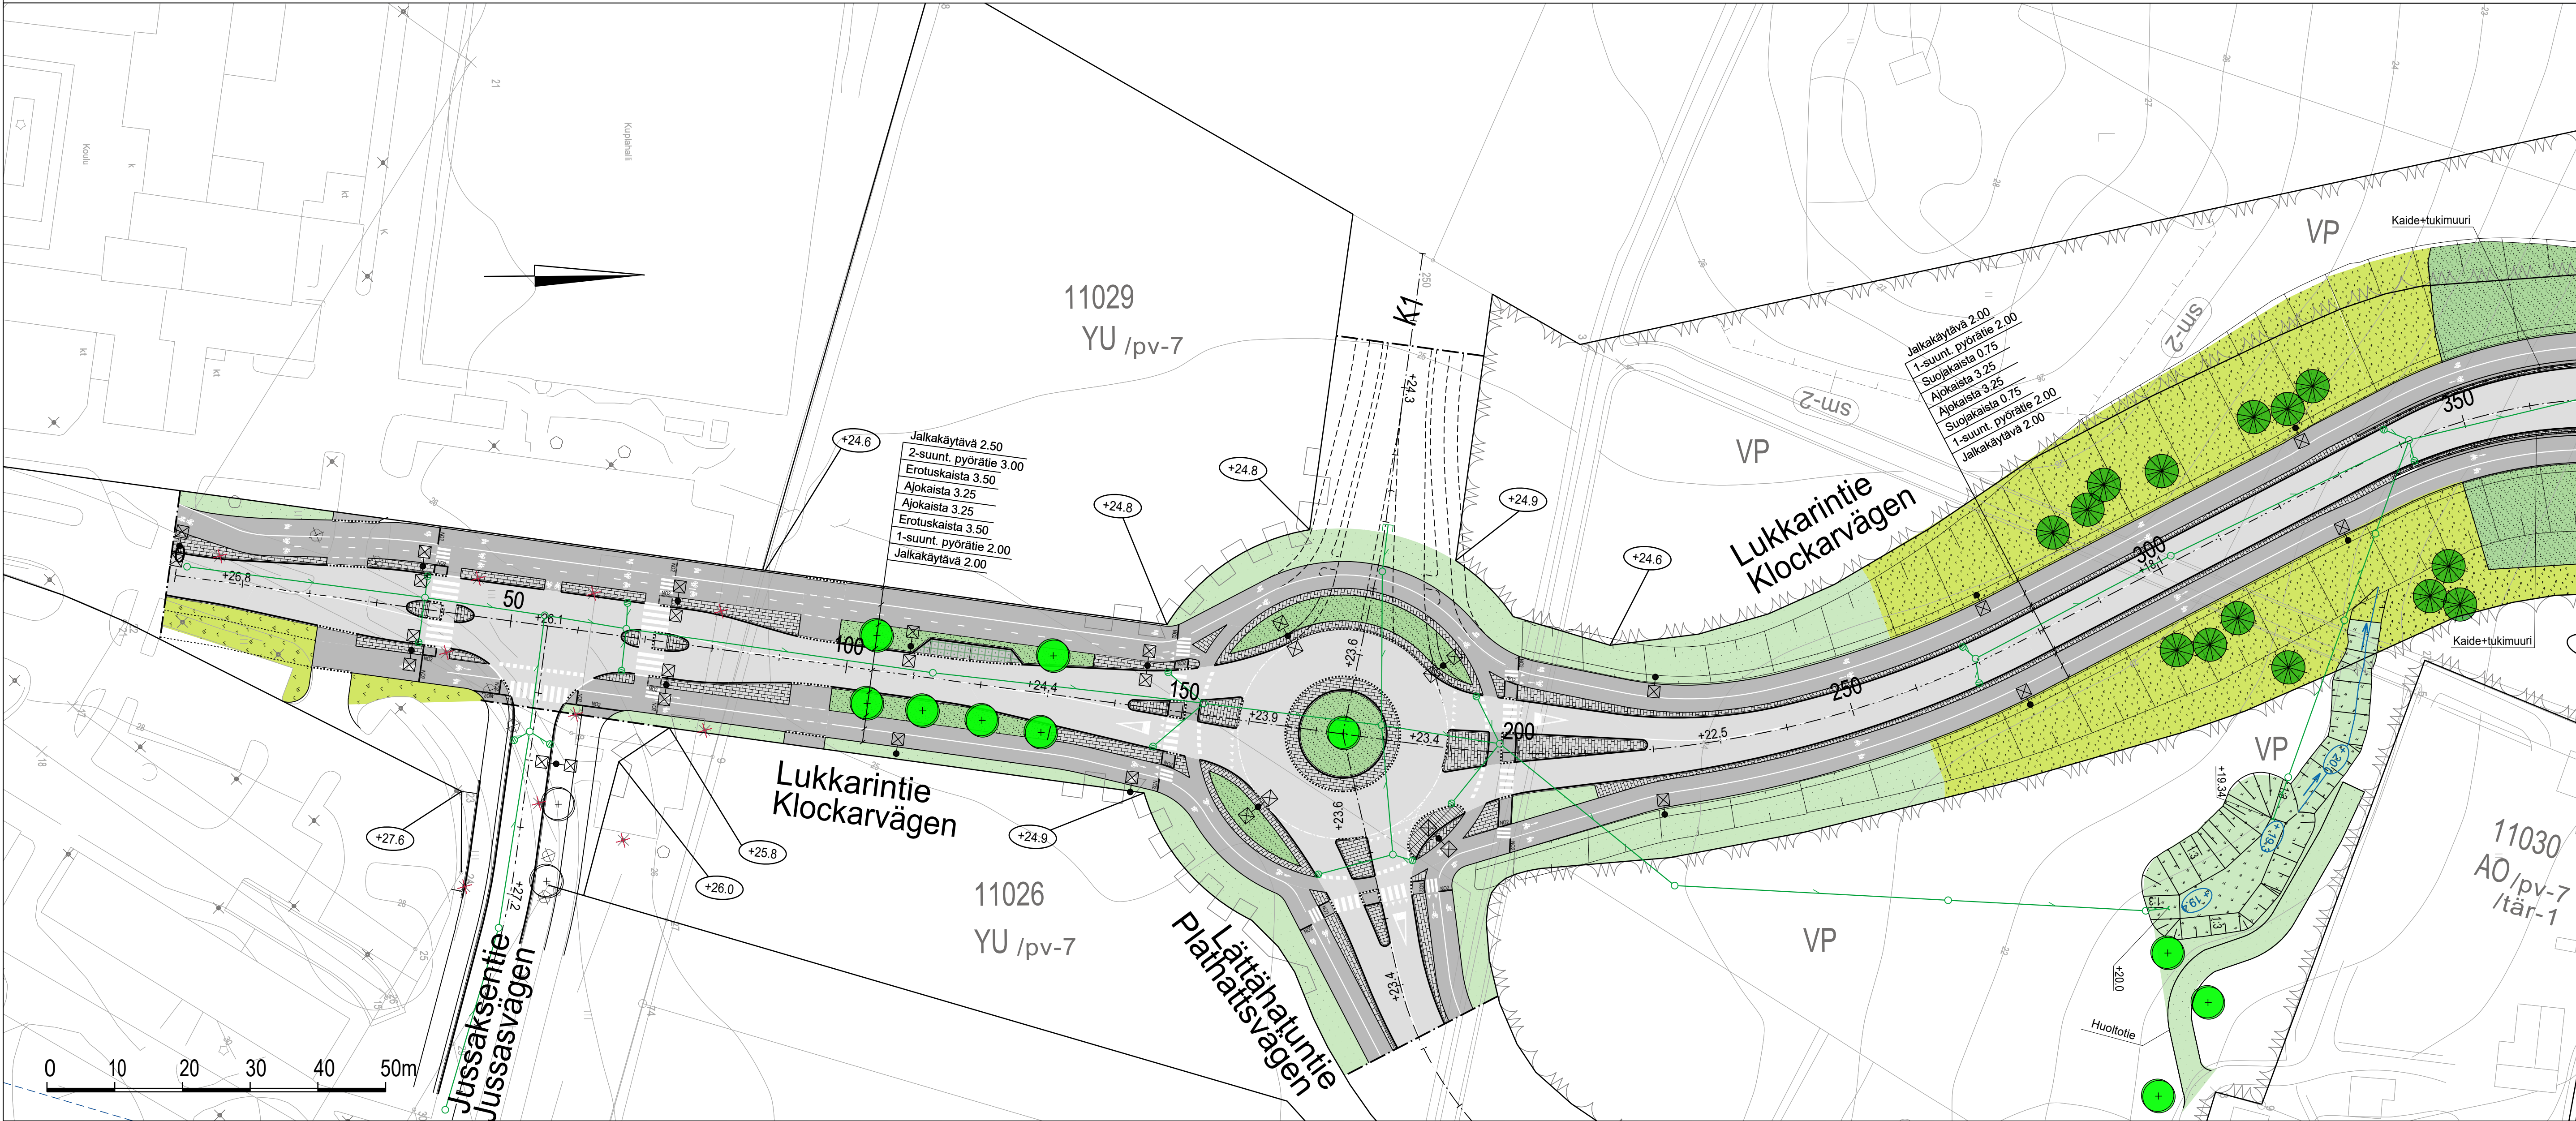
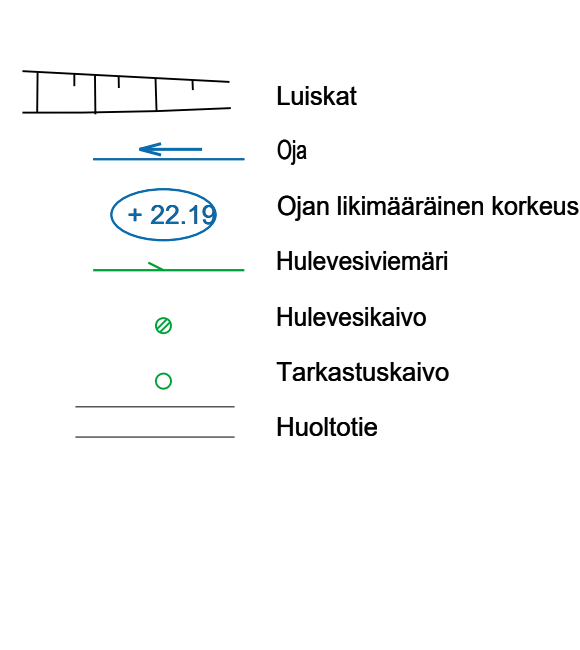
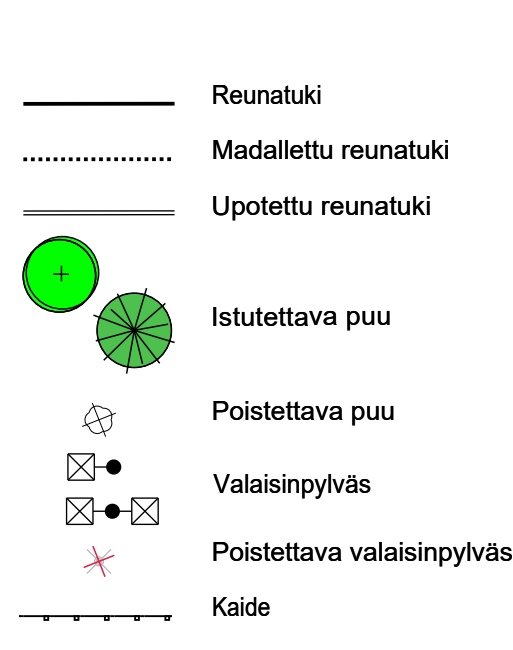
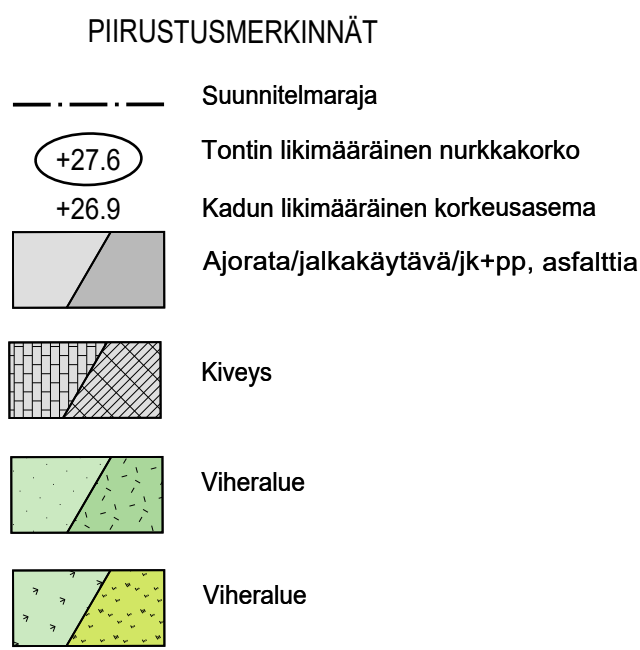
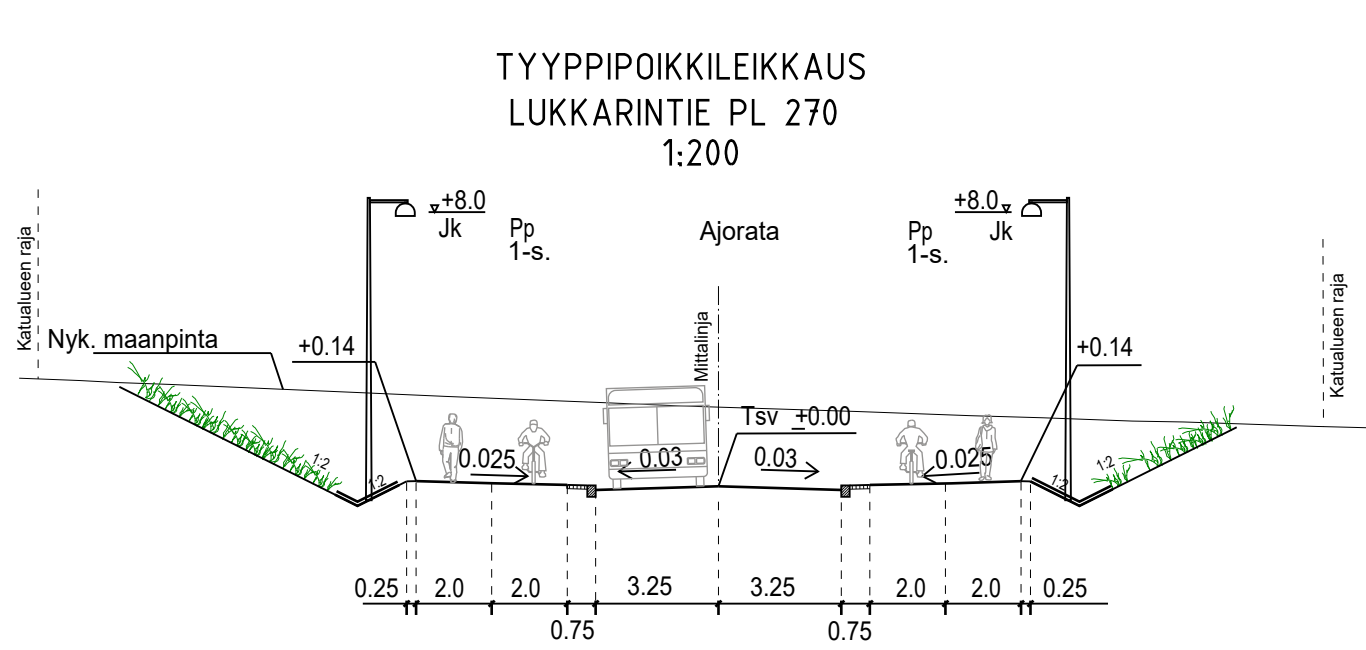


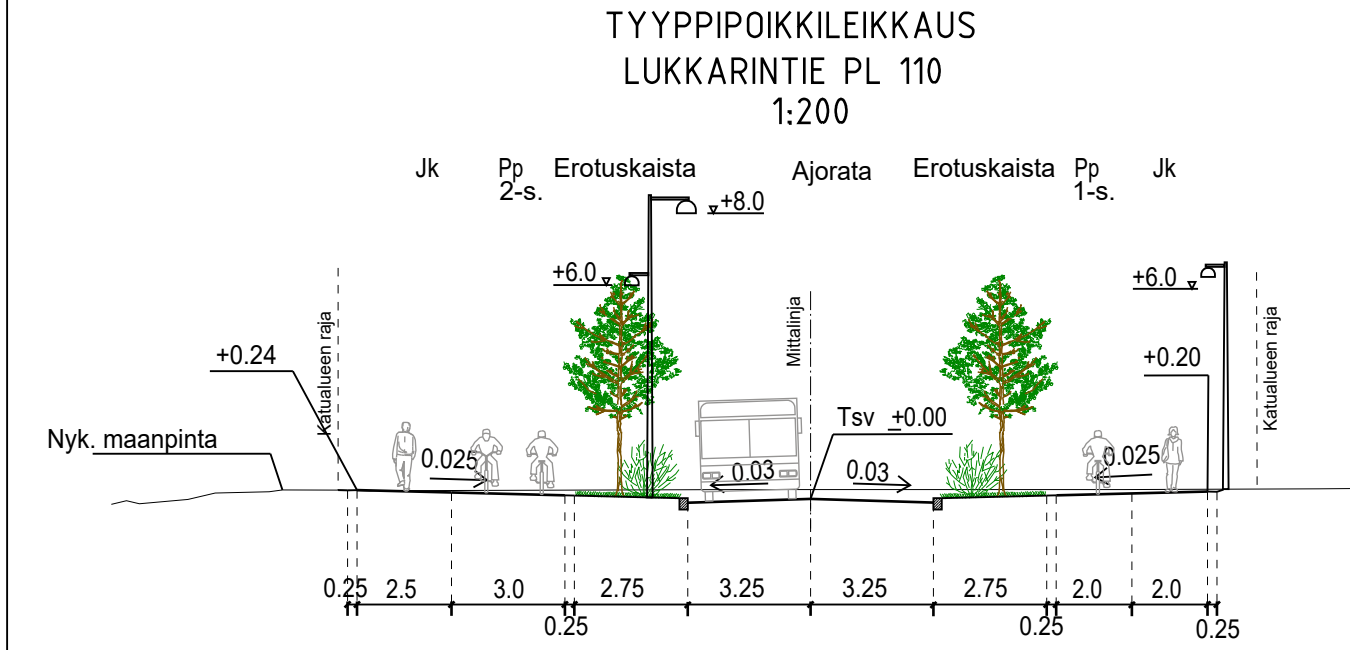

www.sipoo.fi
sähköposti: etunimi.sukunimi@sipoo.fi

LUKKARINTIE
PLV 0-350

Katusuunnitelma ja tyyppipoikkileikkaukset

MK	LIITTYY	TASOKOORDINAATISTO:	NRO
1:500,	KORVAA	ETRS-GK25	128-4-1
1:200	KORVATTU	KORKEUSJÄRJESTELMÄ:	
	ASEMAKAAVA	N2000	

HYV.	7.4.2025	Marjo Bruun
PROJ.	7.4.2025	Kati Tolvanen/Welado
HYV.	14.2.2025	Satu Kuparinen
TARK.	14.2.2025	Jaakko Tolvanen
LAAT.	14.2.2025	Kari Kiviranta

Ramboll Finland Oy
Myllypuronkatu 8
57220 SAVONLINNA
puh. 020 755 611