


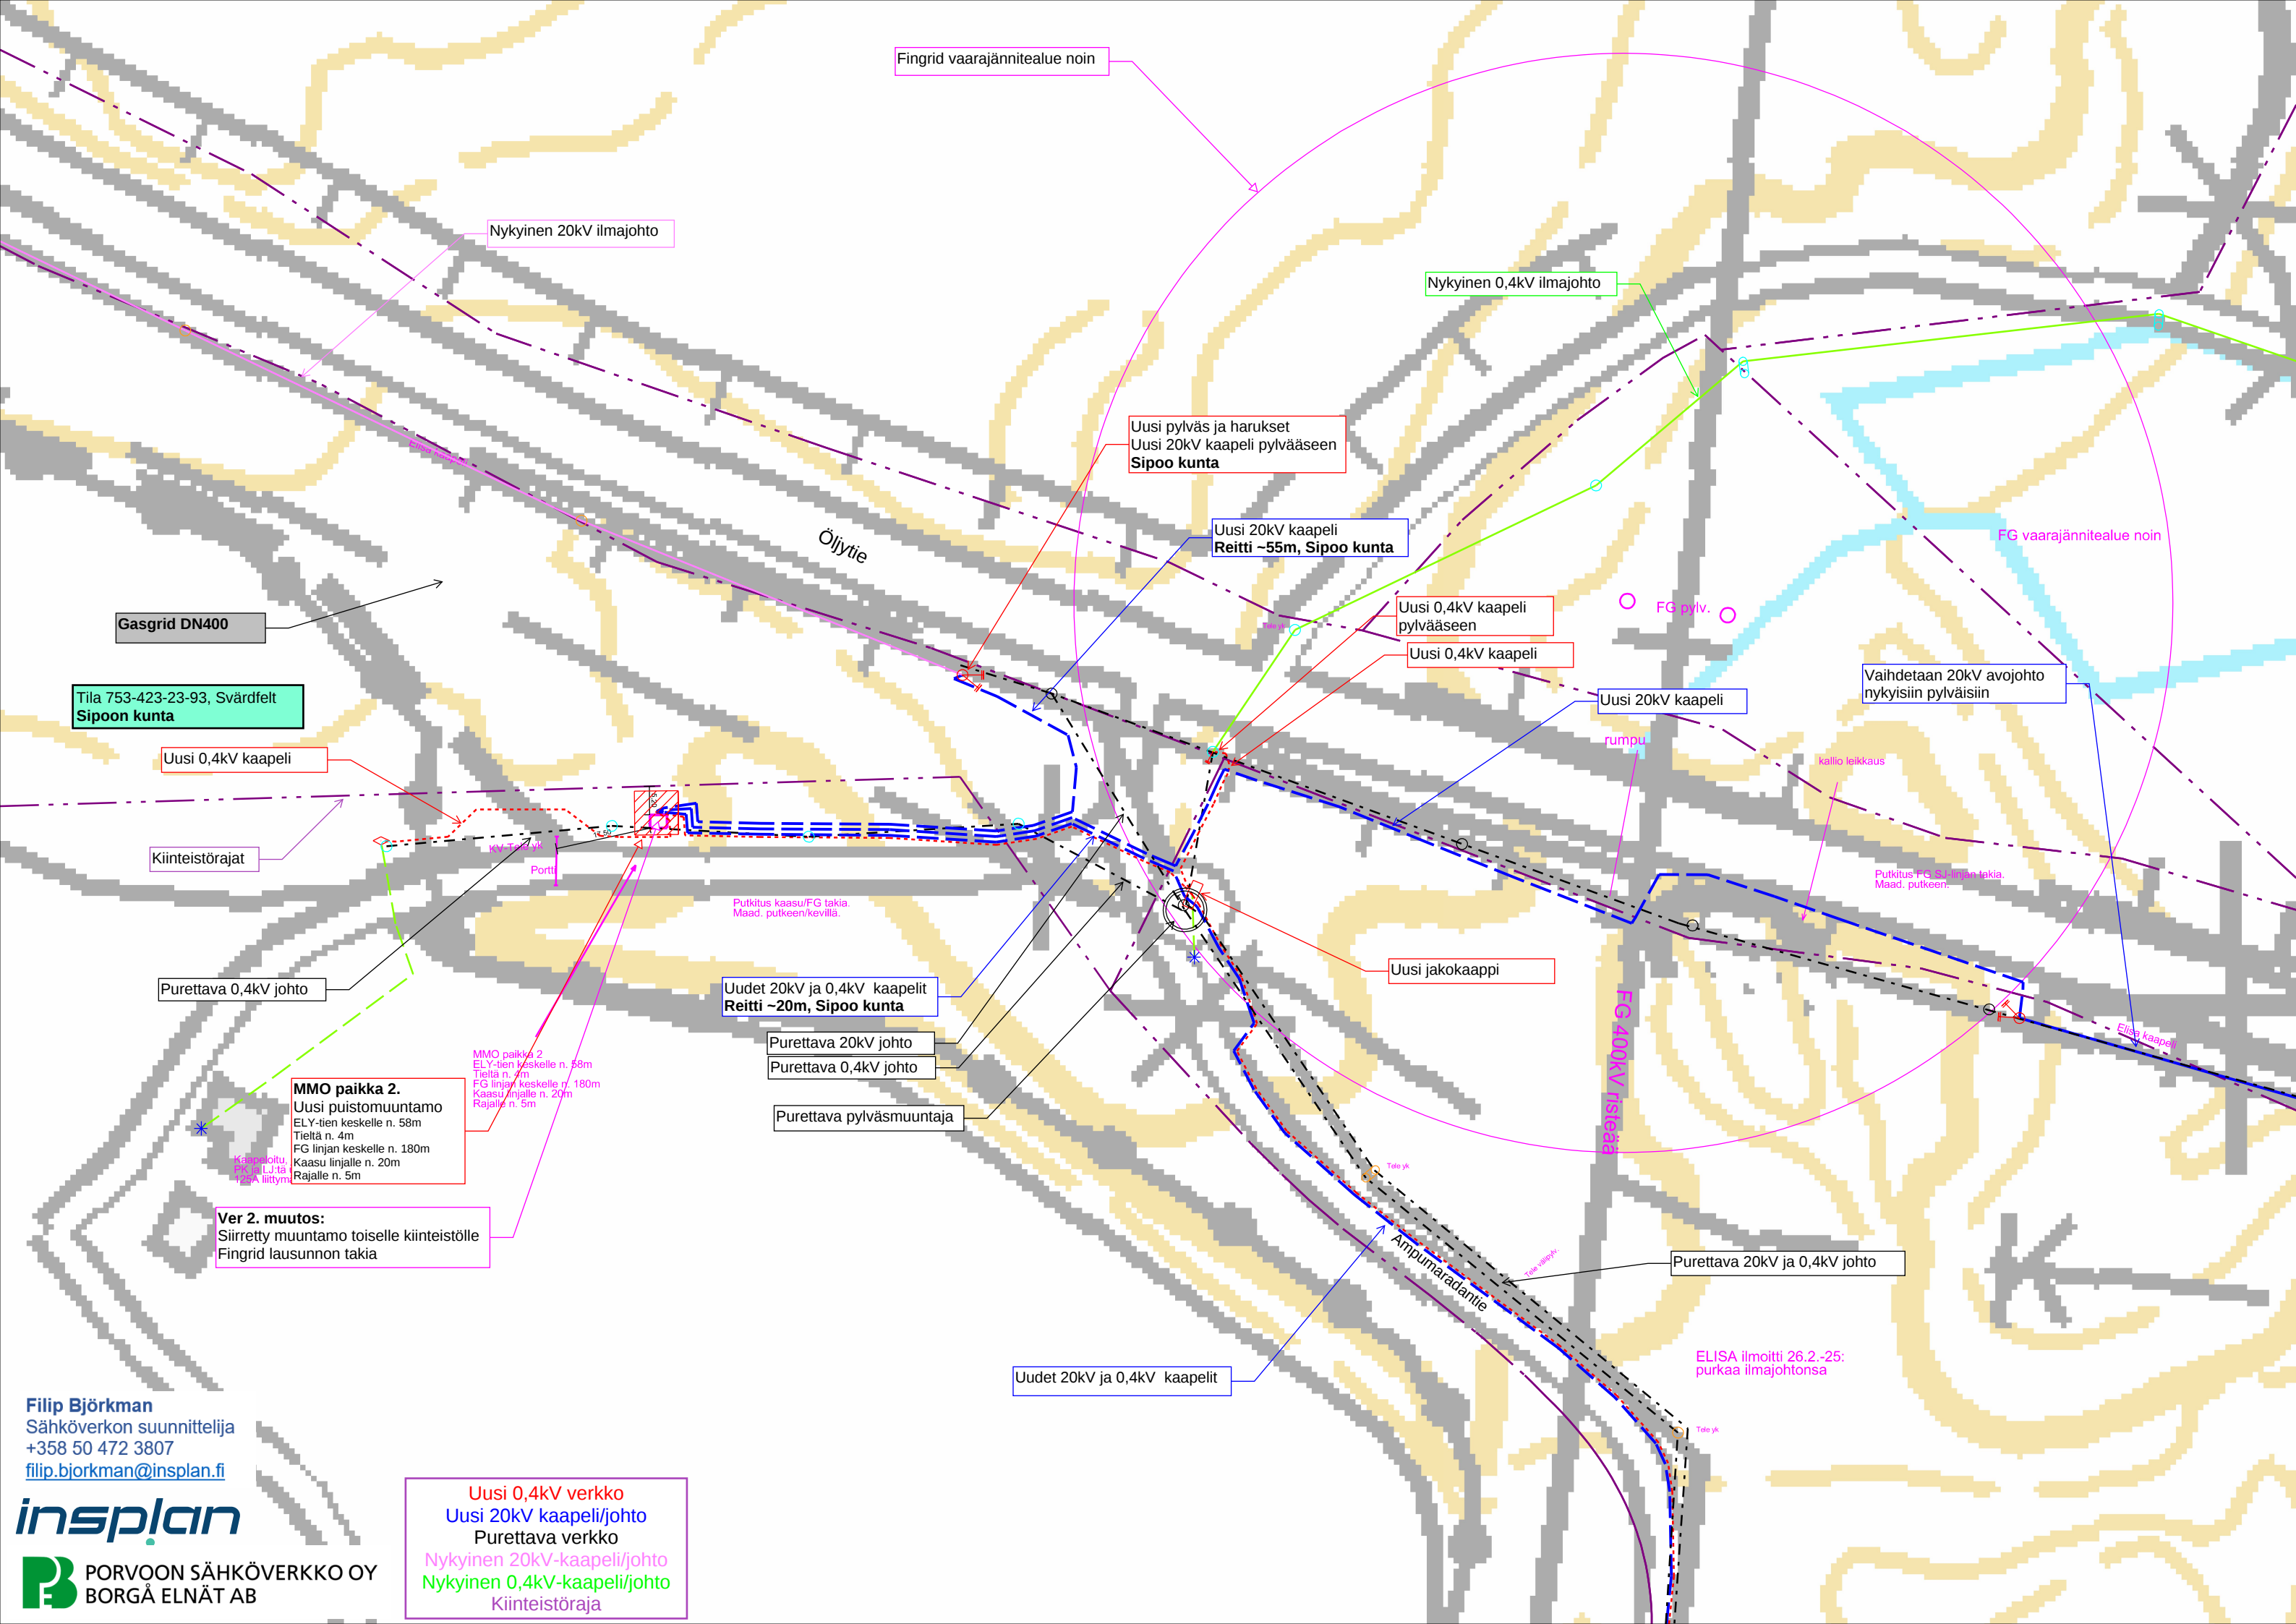

Fingrid vaarajännitealue noin

Nykyinen 20kV ilmajohto

Nykyinen 0,4kV ilmajohto

Uusi pylväs ja harukset
Uusi 20kV kaapeli pylvääseen
Sipoo kunta

Uusi 20kV kaapeli
Reitti ~55m, Sipoo kunta

Uusi 0,4kV kaapeli
pylvääseen

Uusi 0,4kV kaapeli

FG pylv.

Vaihdetaan 20kV avojohto
nykyisiin pylväisiin

FG vaarajännitealue noin

Gasgrid DN400

Tila 753-423-23-93, Svärdfelt
Sipoon kunta

Uusi 0,4kV kaapeli

Kiinteistörajat

Purettava 0,4kV johto

Uudet 20kV ja 0,4kV kaapelit
Reitti ~20m, Sipoo kunta

Purettava 20kV johto
Purettava 0,4kV johto

Purettava pylväsmuuntaja

Uusi jakokaappi

Purettava 20kV ja 0,4kV johto

Uudet 20kV ja 0,4kV kaapelit

MMO paikka 2.
ELY-tien keskelle n. 58m
Tieltä n. 4m
FG linjan keskelle n. 180m
Kaasu linjalle n. 20m
Rajalle n. 5m

MMO paikka 2.
Uusi puistomuuntamo
ELY-tien keskelle n. 58m
Tieltä n. 4m
FG linjan keskelle n. 180m
Kaasu linjalle n. 20m
Rajalle n. 5m

Ver 2. muutos:
Siirretty muuntamo toiselle kiinteistölle
Fingrid lausunnon takia

Putkitus kaasu/FG takia.
Maad. putkeen/kevillä.

Putkitus FG linjan takia.
Maad. putkeen.

kallio leikkaus

rumpu

Elisa kaapeli

FG 400kV risteyks

ELISA ilmoitti 26.2.-25:
purkaa ilmajohtonsa

Talo yk

Talo yk

Talo yk

Talo yk

Talo yk

Talo yk

Talo yk

Talo yk

Talo yk

Talo yk

Talo yk

Talo yk

Talo yk

Talo yk

Talo yk

Filip Björkman
Sähköverkon suunnittelija
+358 50 472 3807
filip.bjorkman@insplan.fi

insplan

PORVOON SÄHKÖVERKKO OY
BORGÅ ELNÄT AB

Uusi 0,4kV verkko
Uusi 20kV kaapeli/johto
Purettava verkko
Nykyinen 20kV-kaapeli/johto
Nykyinen 0,4kV-kaapeli/johto
Kiinteistöraja