


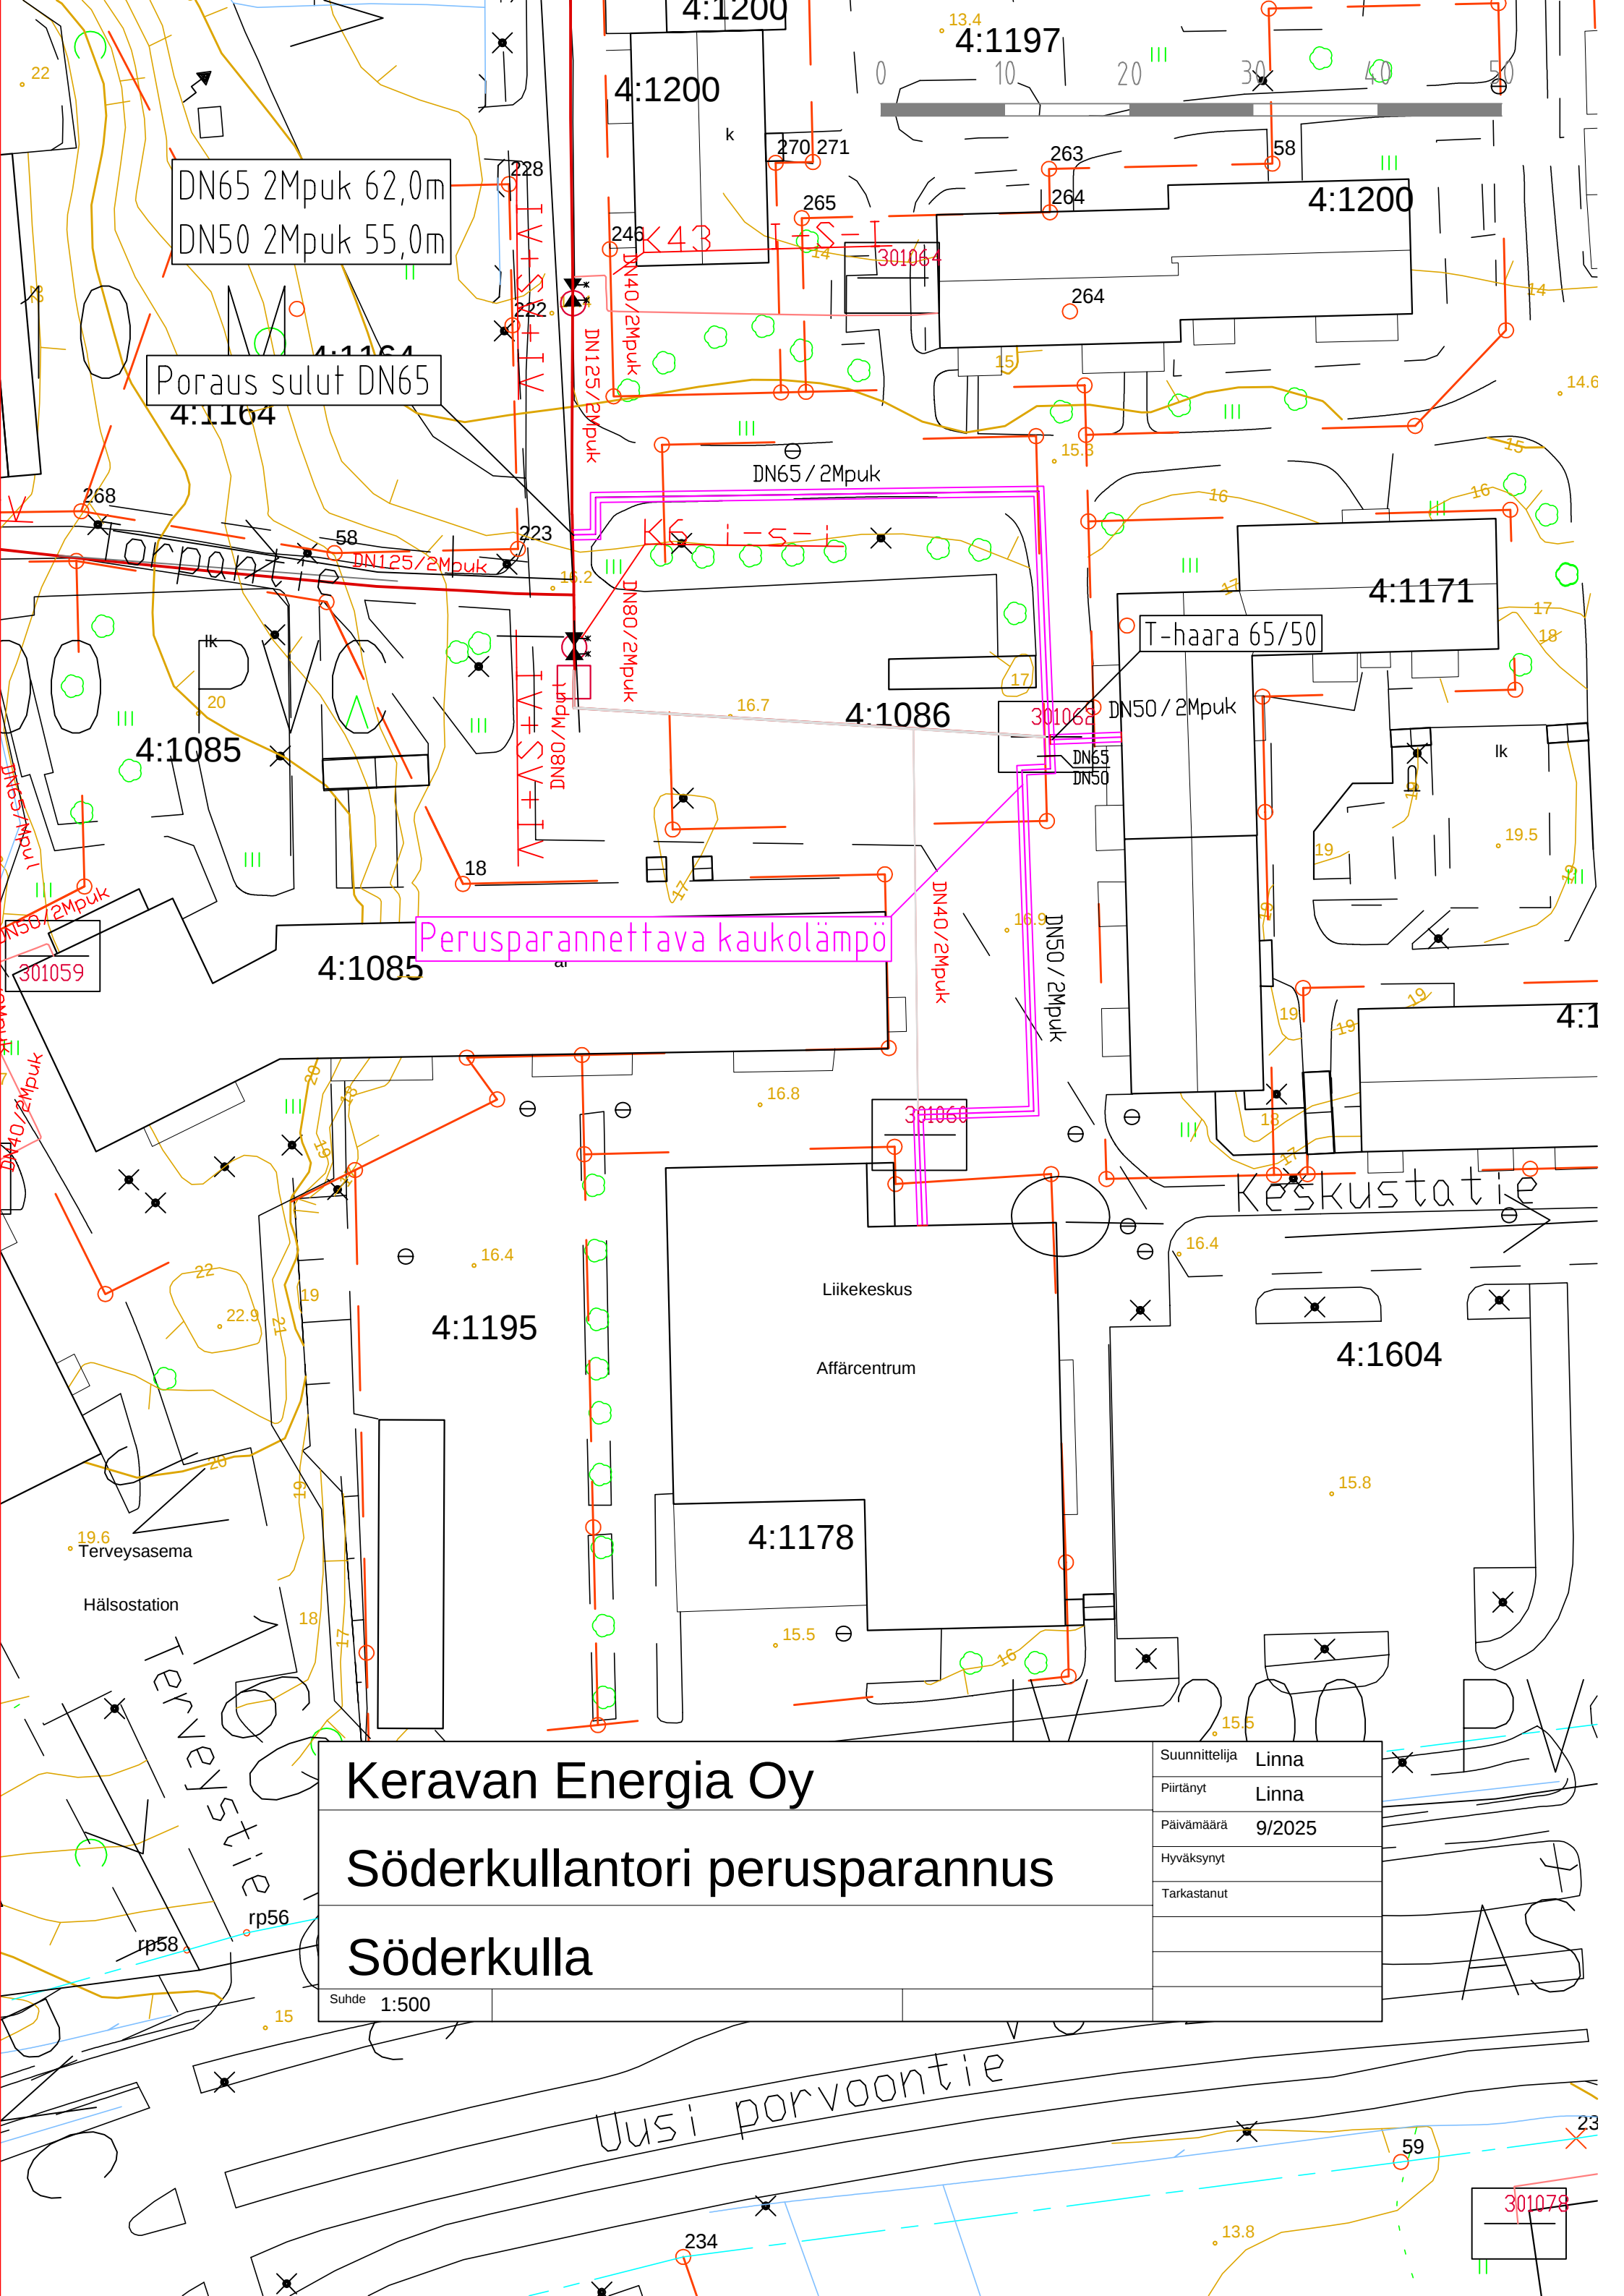

DN65 2Mpuk 62,0m
DN50 2Mpuk 55,0m

Poraus sulut DN65
4:1164

4:1200

4:1197

4:1200

K4.3

DN40/2mpuk

DN125/2mpuk

DN65 / 2Mpuk

DN80/2mpuk

DN80/2mpuk





































4:1086

4:1171

T-haara 65/50

DN50 / 2Mpuk

DN65
DN50


































Perusparannettava kaukolämpö

4:1085

4:1195

4:1178

4:1604

Liikekeskus

Affärcentrum

Keskustatie

Keravan Energia Oy

Söderkullantori perusparannus

Söderkulla

Suhde 1:500

Suunnittelija	Linna
Piirtänyt	Linna
Päivämäärä	9/2025
Hyväksynyt	
Tarkastanut	

Uusi porvoontie

AS