


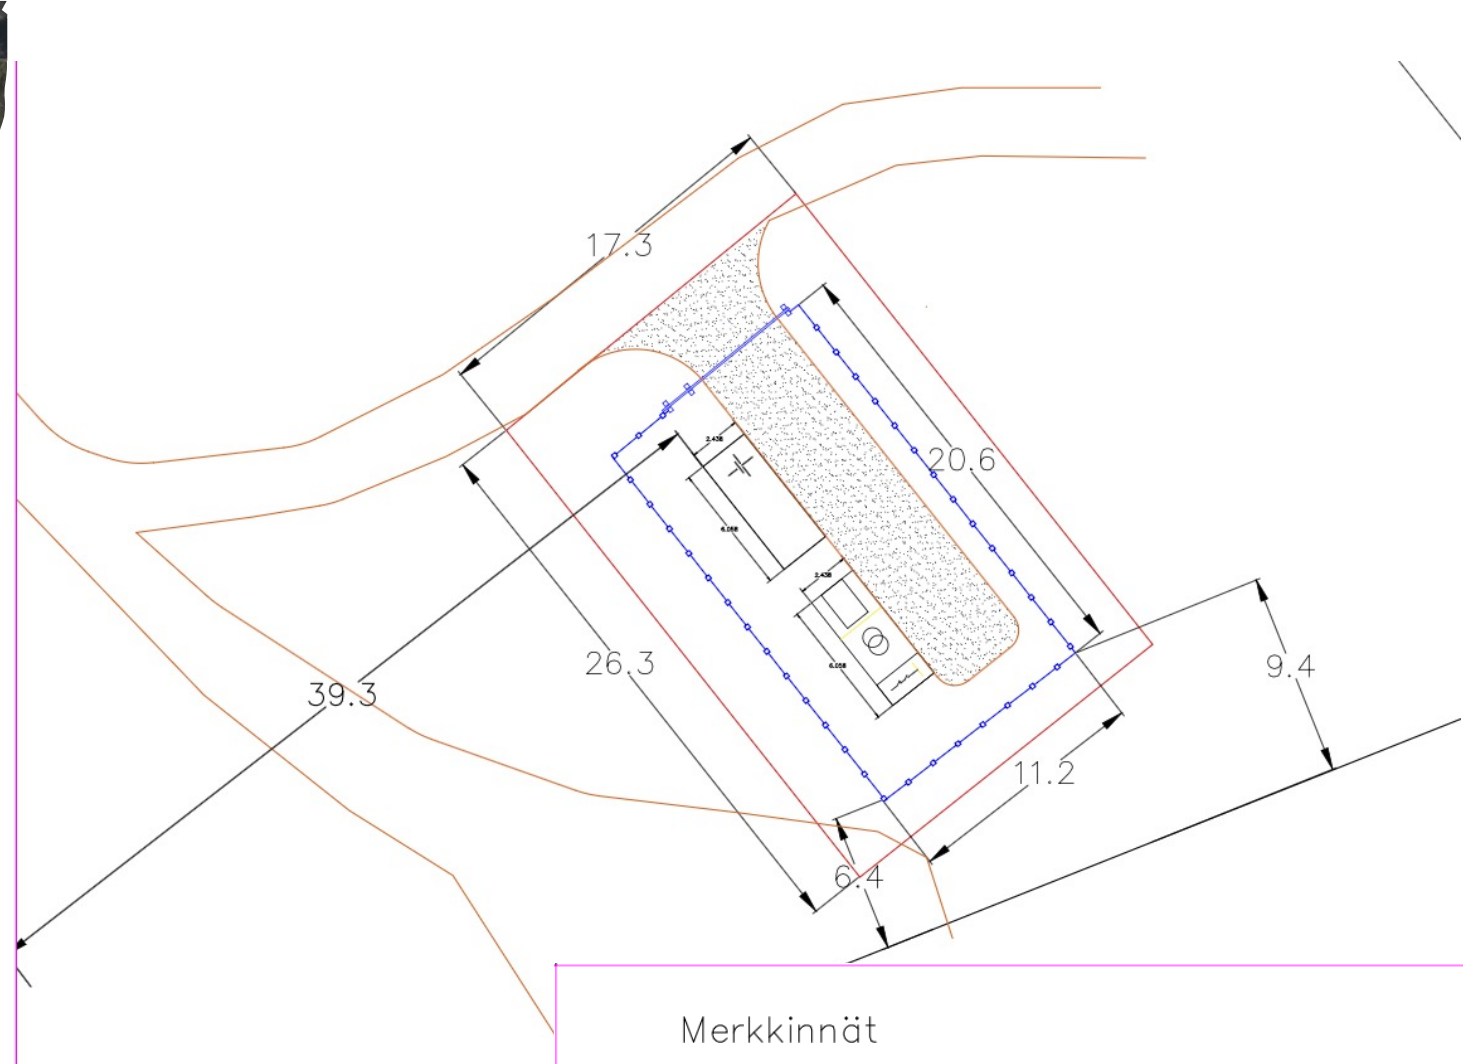

Merkinnät

-  20/0,8 kV muuntamo kontti 14,8 m²/42,8 m³ (6.058*2.438*2.896)
-  Akku kontti. Akku kontti varustettu automaattisella kaasusammutus laitteistolla 14,8 m² /42,8 m³
-  Alueen aita SFS6001 mukaisesti, h=2,1 m
Aidattu alue n 231 m²
-  Vuokra-alue n 455–500 m²

Asemakuvaluonnos